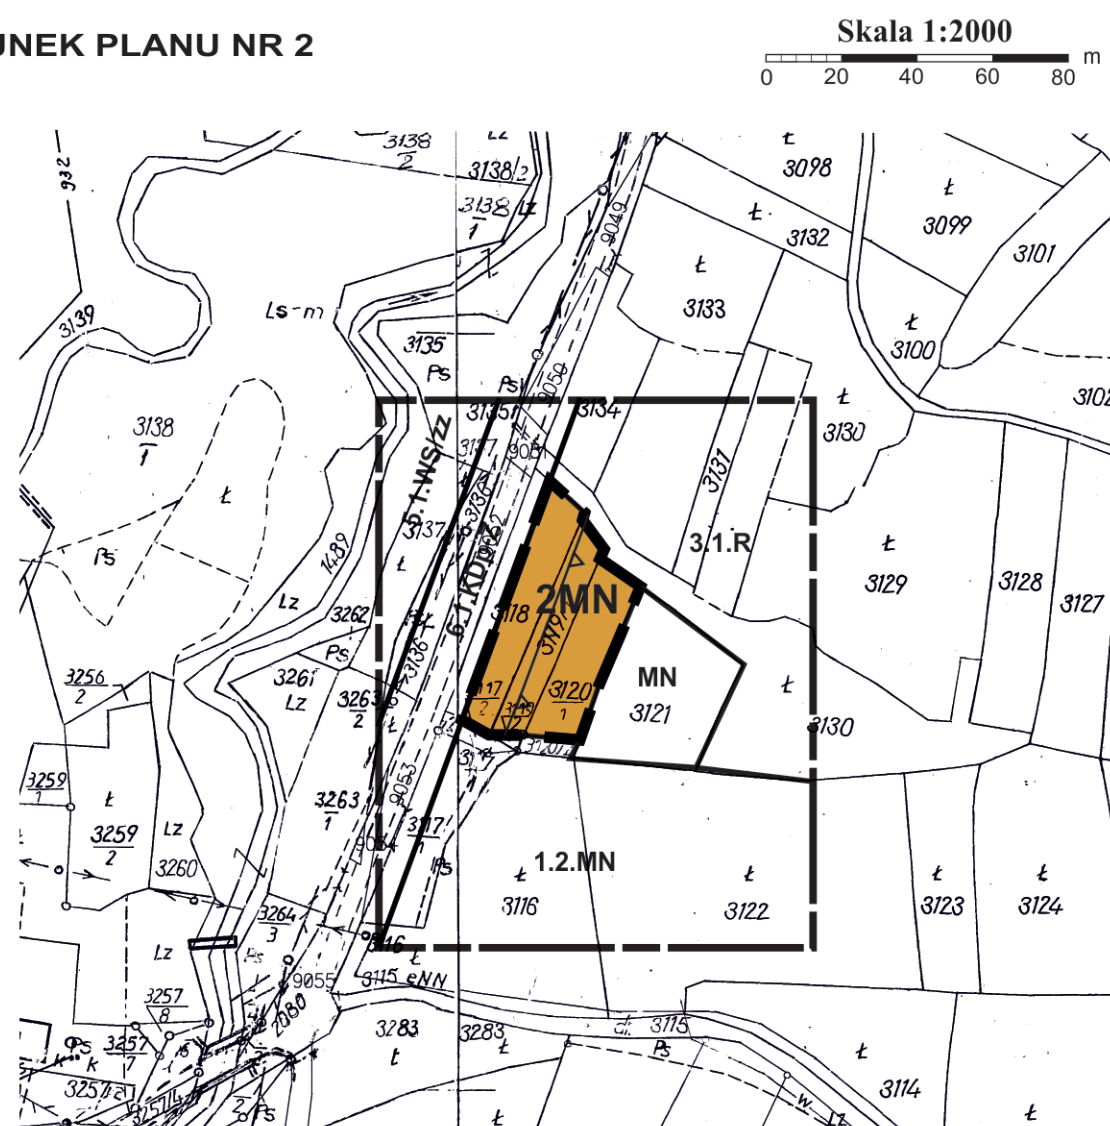


**ZMIANA MIEJSCOWEGO PLANU ZAGOSPODAROWANIA PRZESTRZENNEGO
GMINY SŁOPNICE**

wieś Słopnice Królewskie, działki nr: 3118, 3119/1, 3120/1



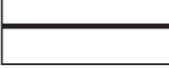

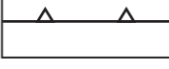
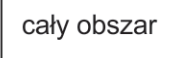
RYSUNEK PLANU NR 2






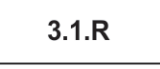

Skala 1:2000
0 20 40 60 80 m



LEGENDA

-  Granice analizowanego otoczenia
- Ustalenia planu**
-  Granice obszaru objętego planem
-  Linie rozgraniczające tereny o różnym przeznaczeniu lub różnych zasadach zagospodarowania
-  2MN Teren zabudowy mieszkaniowej jednorodzinnej
-  Nieprzekraczalna linia zabudowy
- Elementy informacyjne**
-  cały obszar Południowomałopolski Obszar Chronionego Krajobrazu






Informacja o ustaleniach obowiązującego planu w granicach analizowanego otoczenia
(poza granicami opracowania zmiany planu)

-  Linie rozgraniczające tereny o różnym przeznaczeniu
-  MN
1.2.MN Teren zabudowy mieszkaniowej jednorodzinnej
-  5.1.WS/zz Tereny wód płynących okresowo zalewane wodami powodziowymi
-  3.1.R Tereny rolne
-  6.1.KDp-Z Tereny drogi publicznej klasy Z

Wyrys ze studium uwarunkowań i kierunków zagospodarowania przestrzennego Gminy Słopnice, uchwalonego uchwałą Nr XII/86/99 Rady Gminy Słopnice z dnia 29.12.1999r



Legenda

-  2 **Strefa pogórzy ,rolno-zadrzewieniowa lokalnie osadnicza - Pogórze Beskidu Wyspowego**
Dominacja rolnictwa, turystyki i rekreacji z dopuszczeniem rozwoju osadnictwa w obrębie istniejących skupisk zabudowy
Północne stoki do rozwoju sportów zimowych
Zwiększenie zalesień i zadrzewień
-  E **Strefy zainwestowania preferowane dla funkcji rekreacyjnych**
Rozwój poprzez adaptacje, zmiany funkcji ,modernizacje istniejącego zainwestowania bądź zagospodarowania ,oraz wprowadzanie nowej zabudowy o wysokim standardzie przy uwzględnieniu rygorów ochronnych środowiska przyrodniczego i kulturowego. Konieczność kompleksowego wyposażenia w infrastrukturę techniczną
-  Tereny leśne
-  Wody płynące wraz z obudową biologiczną
-  Droga publiczna

 Granica obszaru objętego planem

Źródło pochodzenia mapy: państwowy zasób geodezyjny i kartograficzny prowadzony przez Starostę Limanowskiego.
Układ współrzędnych mapy ETRS89/POLAND CS 2000 ZONE 7 ID EPSG: 2178