


ZMIANA MIEJSCOWEGO PLANU ZAGOSPODAROWANIA PRZESTRZENNEGO GMINY SŁOPNICE

Wieś Słopnice Szlacheckie, działki nr 505/1, 506, 509, 510, 511, 494/4, 512, 513, 508/2

Załącznik Nr 5
do uchwały Nr
Rady Gminy Słopnice
z dnia

RYСУNEK PLANU NR 5

Skala 1:2000
0 20 40 60 80 m

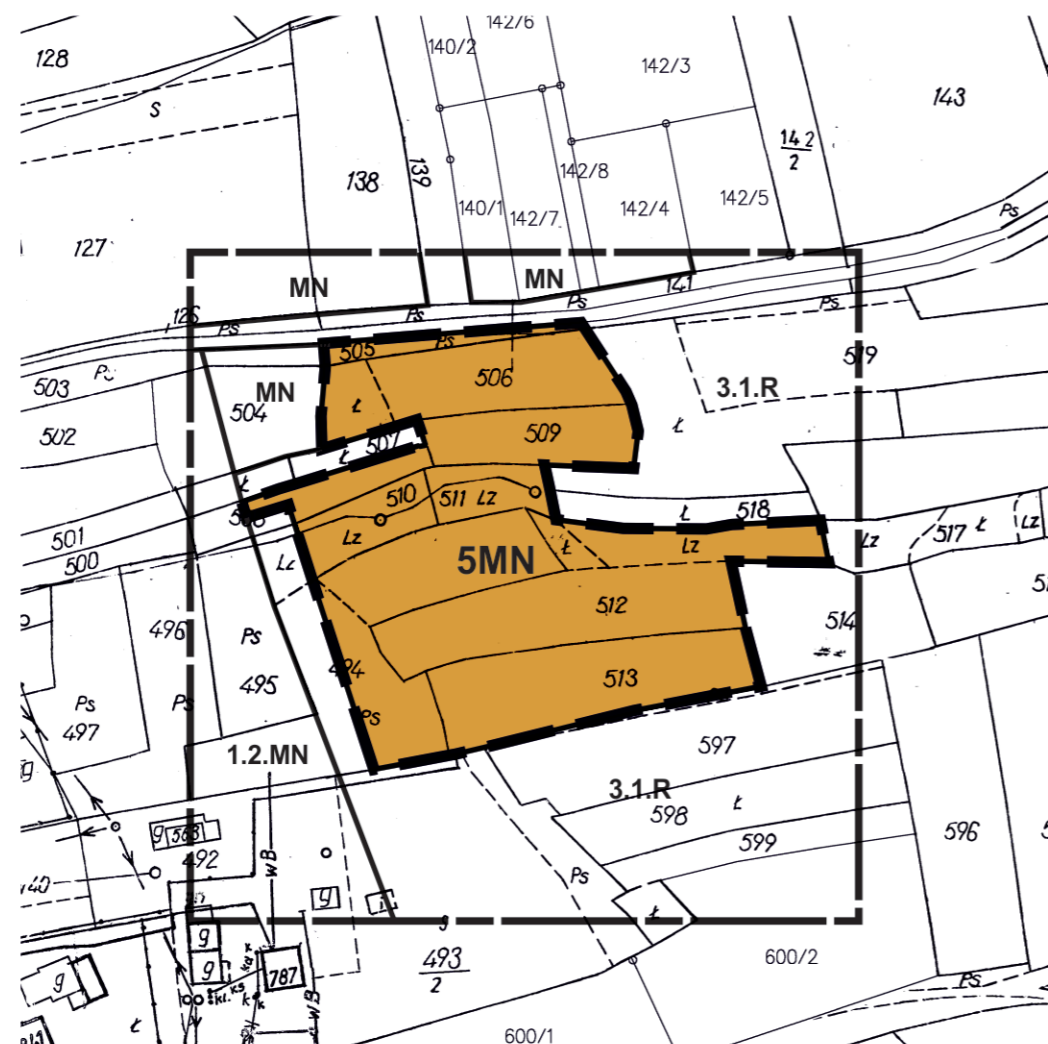

Źródło pochodzenia mapy: państwowy zasób geodezyjny i kartograficzny prowadzony przez Starostę Limanowskiego.
Układ współrzędnych mapy ETRS89/POLAND CS 2000 ZONE 7 ID EPSG: 2178

LEGENDA



Granice analizowanego otoczenia

Ustalenia planu



Granice obszaru objętego planem




Linie rozgraniczające tereny o różnym przeznaczeniu lub różnych zasadach zagospodarowania



5MN Teren zabudowy mieszkaniowej jednorodzinnej

Informacja o ustaleniach obowiązującego planu w granicach analizowanego otoczenia (poza granicami opracowania zmiany planu)

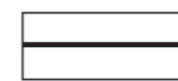

Linie rozgraniczające tereny o różnym przeznaczeniu




1.2.MN MN Tereny zabudowy mieszkaniowej jednorodzinnej



3.1.R Tereny rolne

Wrys ze studium uwarunkowań i kierunków zagospodarowania przestrzennego Gminy Słopnice, uchwalonego uchwałą Nr XII/86/99 Rady Gminy Słopnice z dnia 29.12.1999r

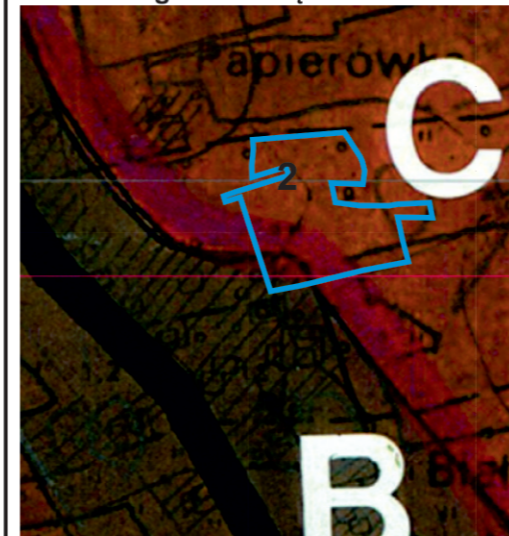

Legenda

2

Strefa pogórzy ,rolno-zadrzewieniowa lokalnie osadnicza - Pogórze Beskidu Wyspowego

Dominacja rolnictwa , turystyki i rekreacji z dopuszczeniem rozwoju osadnictwa w obrębie istniejących skupisk zabudowy
Północne stoki do rozwoju sportów zimowych
Zwiększenie zalesień i zadrzewień

C

Strefa umiarkowanego rozwoju mieszkalnictwa usług i rzemiosła nieuciążliwego

Rozwój poprzez uzupełnienia, adaptacje, modernizacje
Nowe siedliska realizować na dużych działkach z dużym udziałem zieleni uwzględnieniu ochrony środowiska przyrodniczego i kulturowego
Wskazana adaptacja starych zagród na cele rekreacyjne -
Obowiązuje kompleksowe wyposażenie w infrastrukturę techniczną

B

Strefa intensywniejszego rozwoju mieszkalnictwa usług i rzemiosła nieuciążliwego

Terren drogi publicznej

Granica obszaru objętego planem