

UCHWAŁA NR XXXV/291/23
RADY GMINY SŁOPNICE
z dnia 22 września 2023 r.

w sprawie przystąpienia do sporządzenia zmiany miejscowego planu zagospodarowania przestrzennego Gminy Słopnice

Na podstawie rt. 18 ust. 2 pkt.5 ustawy z dnia 8 marca 1990 r. o samorządzie gminnym (t.j. Dz. U. z 2023 r. poz. 40 z późn. zm.) oraz art. 3 ust. 1, art. 14 ust. 1 i art. 27 ustawy z dnia 27 marca 2003 roku o planowaniu i zagospodarowaniu przestrzennym (t.j. Dz. U. z 2023 r. poz. 977 z późn. zm.) – po wykonaniu czynności określonych w art. 14 ust. 5 ustawy o planowaniu i zagospodarowaniu przestrzennym – Rada Gminy Słopnice, na wniosek Wójta Gminy Słopnice uchwała, co następuje:

§ 1. Przystępuje się do zmiany miejscowego planu zagospodarowania przestrzennego Gminy Słopnice, uchwalonego uchwałą Nr XVII/103/04 Rady Gminy Słopnice z dnia 26 sierpnia 2004 roku (Dz. Urz. Wojew. Małopolskiego z dnia 15.10.2004 r. Nr 308, poz. 3281 z późn. zm.) polegającej na zmianie dotychczasowego przeznaczenia dla terenów określonych na załącznikach graficznych stanowiących integralną część niniejszej uchwały.

§ 2. Zakres opracowania został określony na załącznikach graficznych od nr 1 do nr 5 stanowiących integralną część niniejszej uchwały.

§ 3. Zmiana planu wymienionego w § 1 zostanie sporządzona w oparciu o Studium uwarunkowań i kierunków zagospodarowania przestrzennego Gminy Słopnice – zatwierdzone uchwałą Nr XII/86/99 Rady Gminy Słopnice z dnia 29 grudnia 1999 roku.

§ 4. 1. Wykonanie uchwały powierza się Wójtowi Gminy Słopnice.

2. Dopuszcza się wykonanie uchwały w kilku niezależnych opracowaniach.

§ 5. Uchwała wchodzi w życie z dniem podjęcia i podlega ogłoszeniu na tablicy ogłoszeń w Urzędzie Gminy i na stronie internetowej Gminy Słopnice.

Przewodniczący Rady Gminy
Słopnice


Józef Bednarczyk

Słupnice Szlacheckie




Legenda:  - zakres opracowania zmiany planu

Słupnice Królewskie

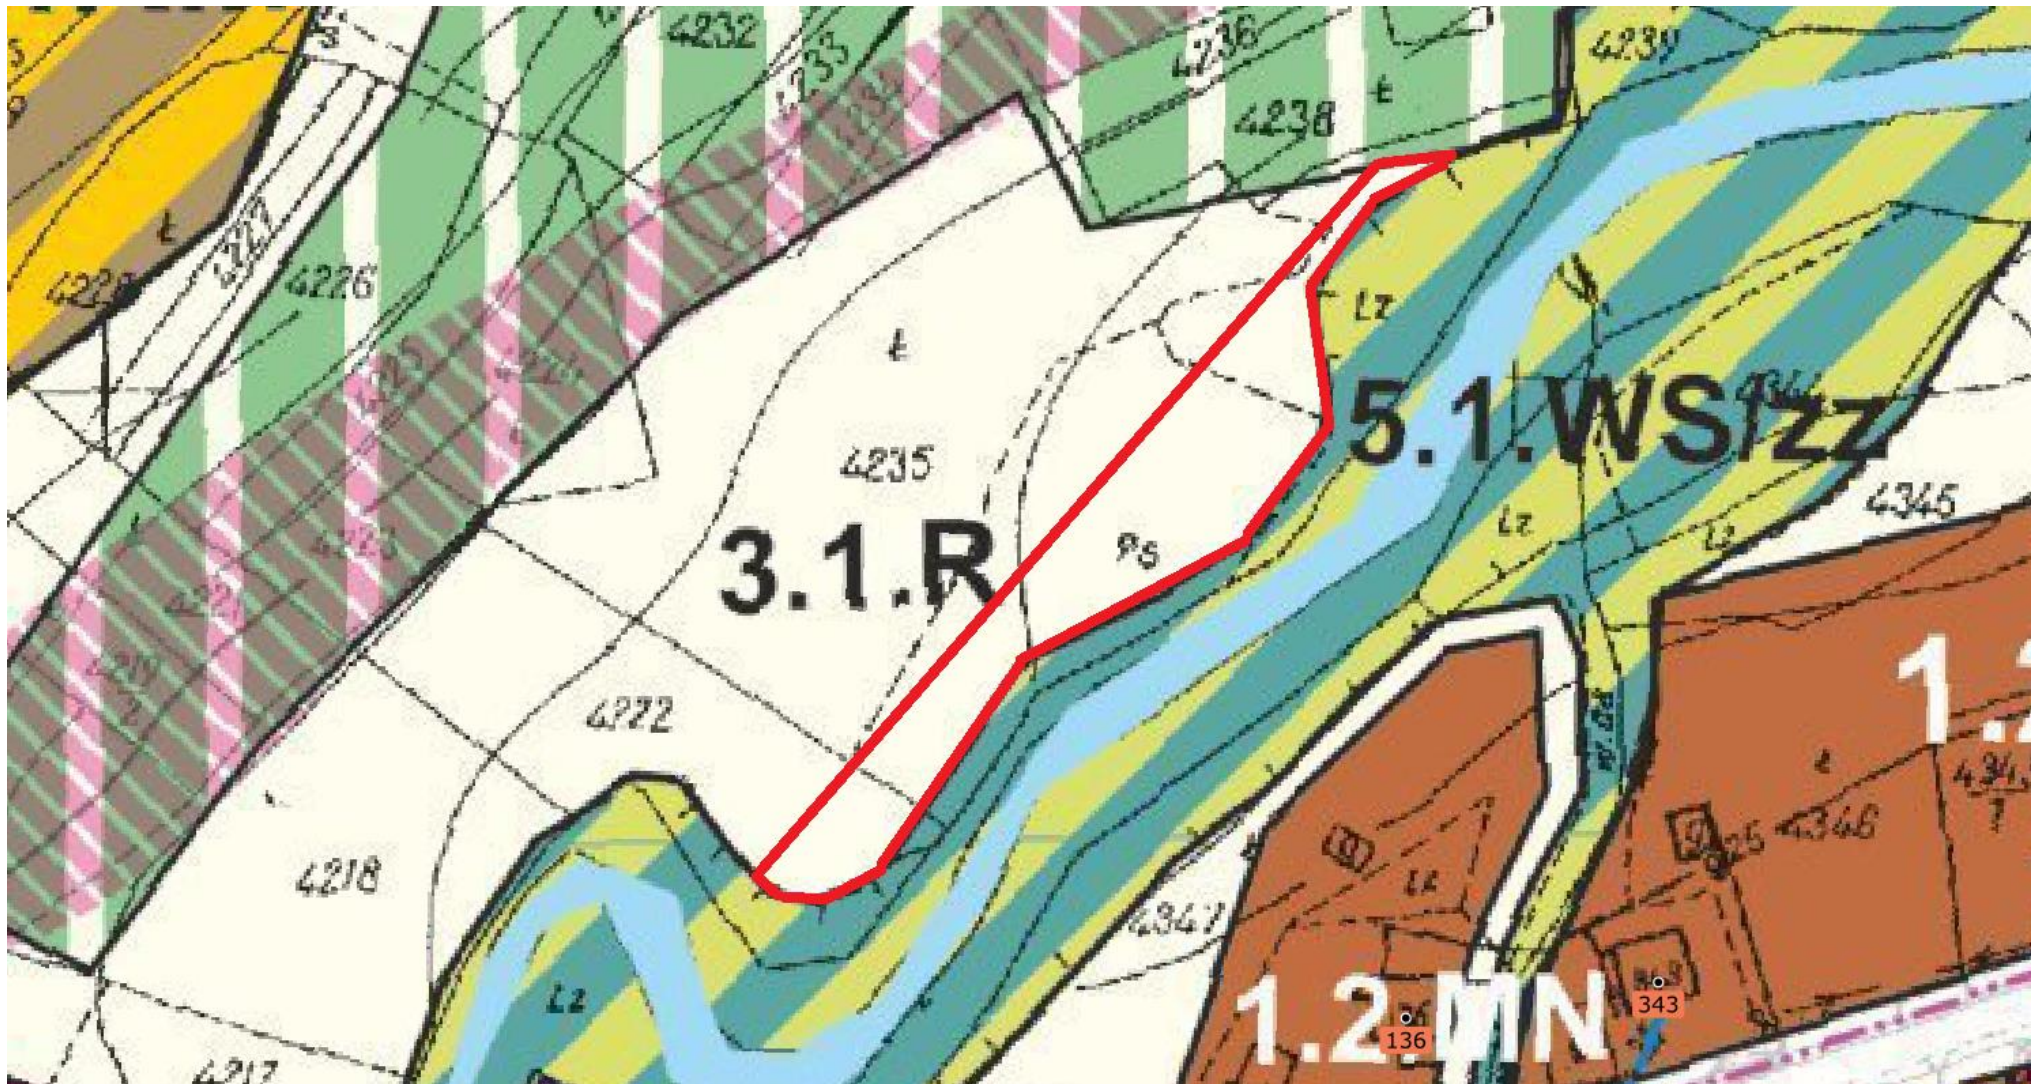


Legenda:  - zakres opracowania zmiany planu

Słupnice Królewskie

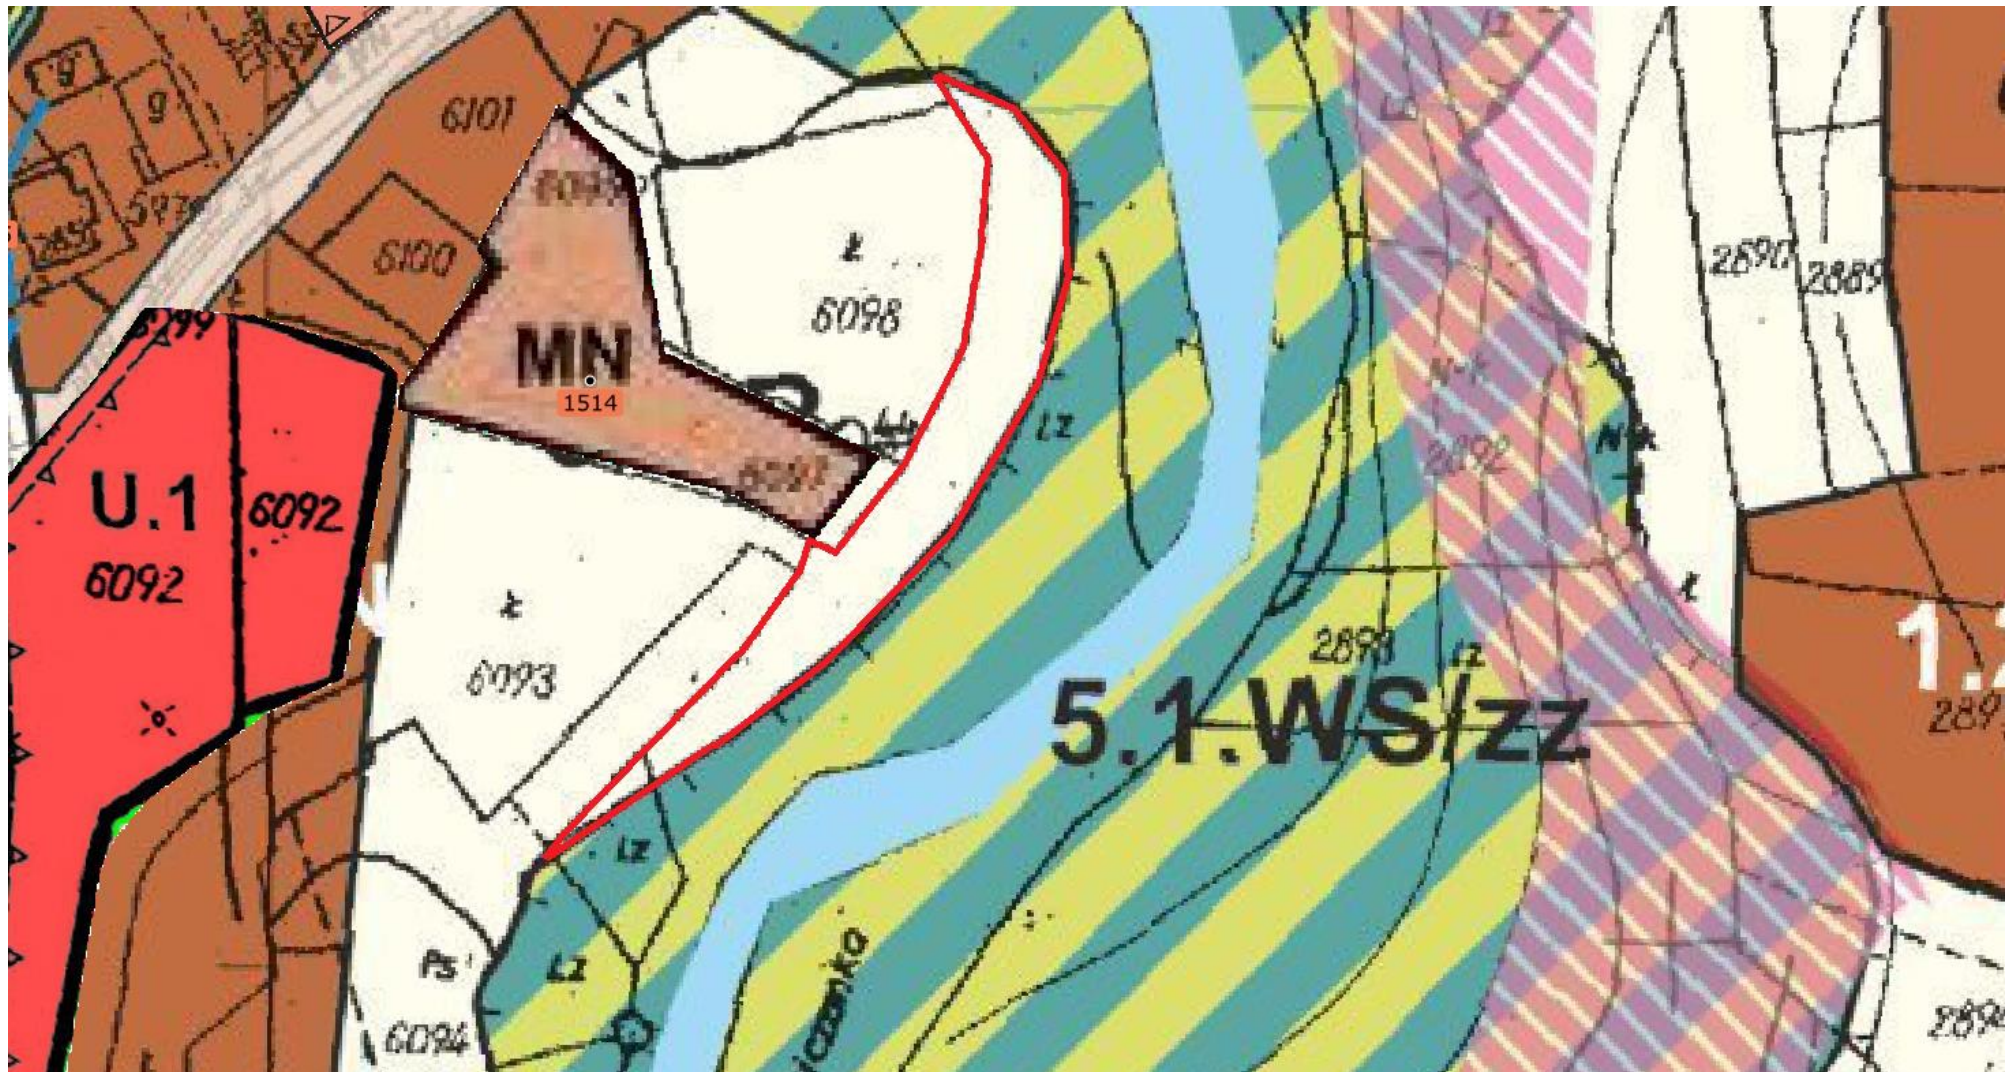

Legenda:  - zakres opracowania zmiany planu

Słupnice Królewskie i Słupnice Szlacheckie

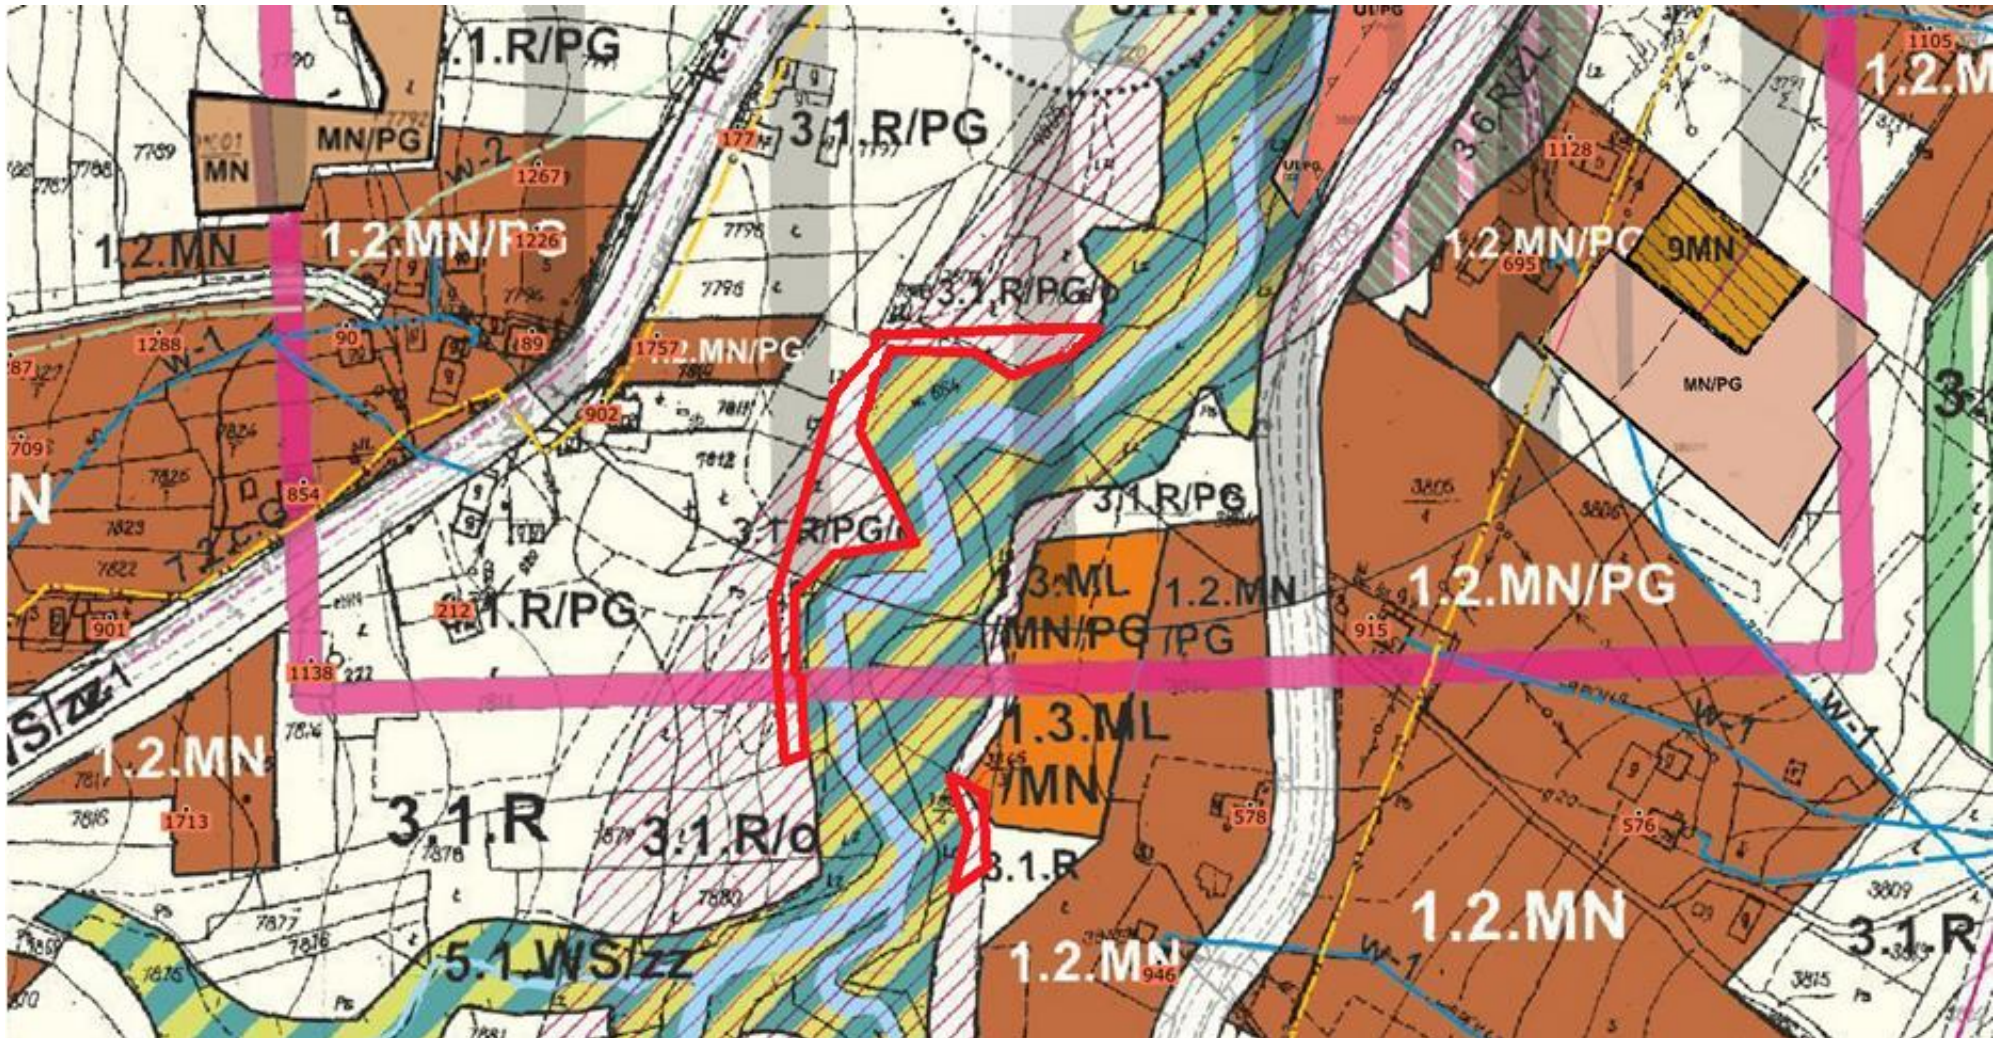

Legenda:  - zakres opracowania zmiany planu