
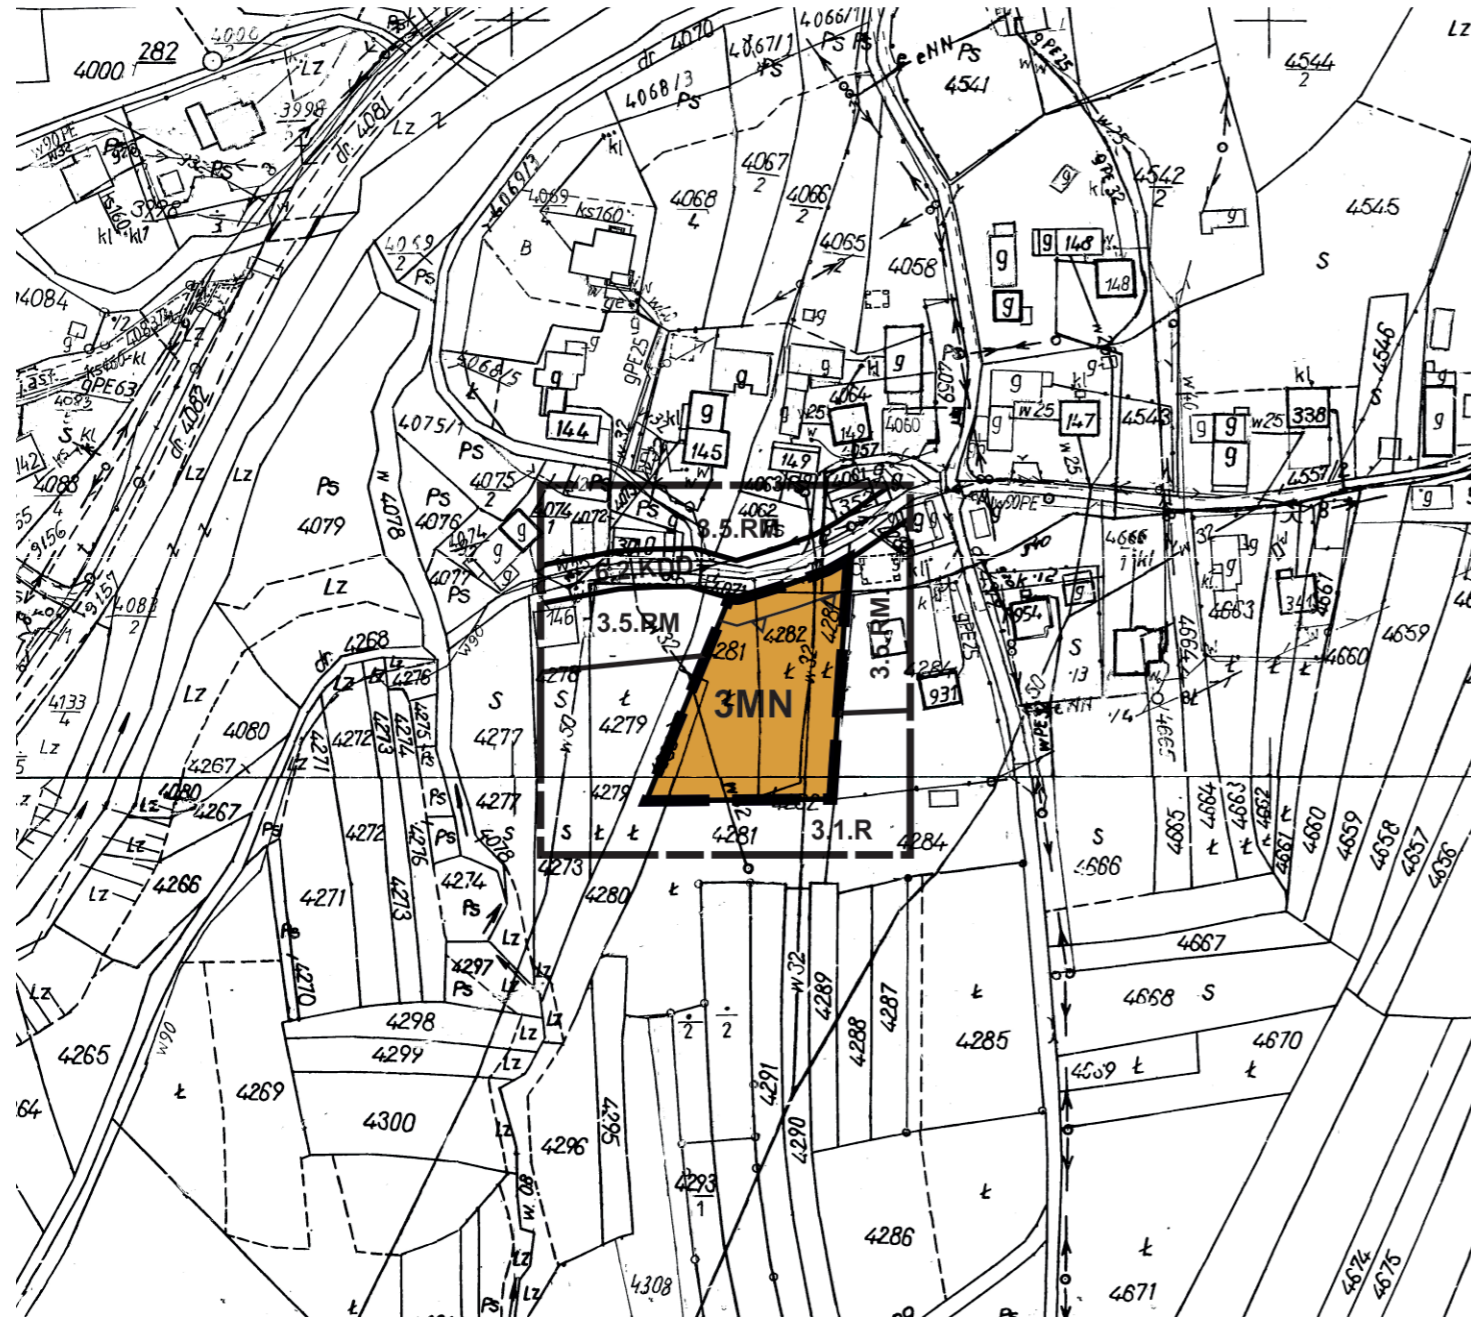


ZMIANA MIEJSCOWEGO PLANU ZAGOSPODAROWANIA PRZESTRZENNEGO  
 GMINY SŁOPNICE - wieś Słopnice Królewskie, część działek nr: 9194, 4282

RYSUNEK PLANU NR 3

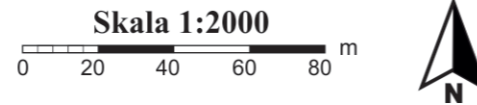

Informacja o ustaleniach obowiązujących planów  
 w granicach analizowanego otoczenia  
 (poza granicami opracowania zmiany planu)

	Linie rozgraniczające tereny o różnym przeznaczeniu	<b>3.1.R</b>	Tereny rolne
<b>3.5.RM</b>	Tereny zabudowy zagrodowej	<b>6.2.KDD</b>	Tereny drogi publicznej klasy D

Załącznik Nr 3 do uchwały Nr.....  
 Rady Gminy Słopnice z dnia .....

LEGENDA

- Granice analizowanego otoczenia
- Ustalenia planu**
- Granice obszaru objętego planem
- Linie rozgraniczające tereny o różnym przeznaczeniu lub różnych zasadach zagospodarowania
- 3MN** Teren zabudowy mieszkaniowej jednorodzinnej
- Nieprzekraczalna linia zabudowy
- Elementy informacyjne**
- cały obszar Południowomałopolski Obszar Chronionego Krajobrazu

Wyrys ze studium uwarunkowań i kierunków zagospodarowania przestrzennego Gminy Słopnice, uchwalonego uchwałą Nr XII/86/99 Rady Gminy Słopnice z dnia 29.12.1999r

Legenda

- 3** - Strefa doliny Słopniczanki, osadnicza  
 - do intensywniejszego rozwoju społeczno-gospodarczego
- 2** - Strefa pogórzy ,rolno-zadrzewieniowa lokalnie osadnicza  
 - Pogórza Beskidu Wyspowego  
 - Dominacja rolnictwa, turystyki i rekreacji z dopuszczeniem rozwoju osadnictwa w obrębie istniejących skupisk zabudowy  
 - Północne stoki do rozwoju sportów zimowych -  
 Zwiększenie zalesień i zadrzewień
- C** - Strefa umiarkowanego rozwoju mieszkalnictwa usług i rzemiosła nieuciążliwego  
 Rozwój poprzez uzupełnienia, adaptacje, modernizację  
 Nowe siedliska realizować na dużych działkach z dużym udziałem zieleni uwzględnieniu ochrony środowiska przyrodniczego i kulturowego  
 Wskazana adaptacja starych zagród na cele rekreacyjne -  
 Obowiązuje kompleksowe wyposażenie w infrastrukturę techniczną
- Strefy ochrony ekosystemów leśnych i środowisk przejściowych  
 - chronionych przed zainwestowaniem, zezwzględna na polne funkcje ekologiczne, rekreacyjne, walory krajobrazowe ewentualne inwestycje związane z obsługą turystyki i rekreacji, leśnictwa, funkcją naukowo poznawczą oraz infrastrukturą techniczną- dopuszczoną na ściśle określonych warunkach

Granica obszaru objętego planem

Źródło pochodzenia mapy: państwowy zasób geodezyjny i kartograficzny prowadzony przez Starostę Limanowskiego.  
 Układ współrzędnych mapy ETRS89/POLAND CS 2000 ZONE 7 ID EPSG: 2178