


**ZMIANA MIEJSCOWEGO PLANU ZAGOSPODAROWANIA PRZESTRZENNEGO
GMINY SŁOPNICE - wieś Słopnice Królewskie, część działki nr 4338**

RYSUNEK PLANU NR 5

Skala 1:2000
0 20 40 60 80 m

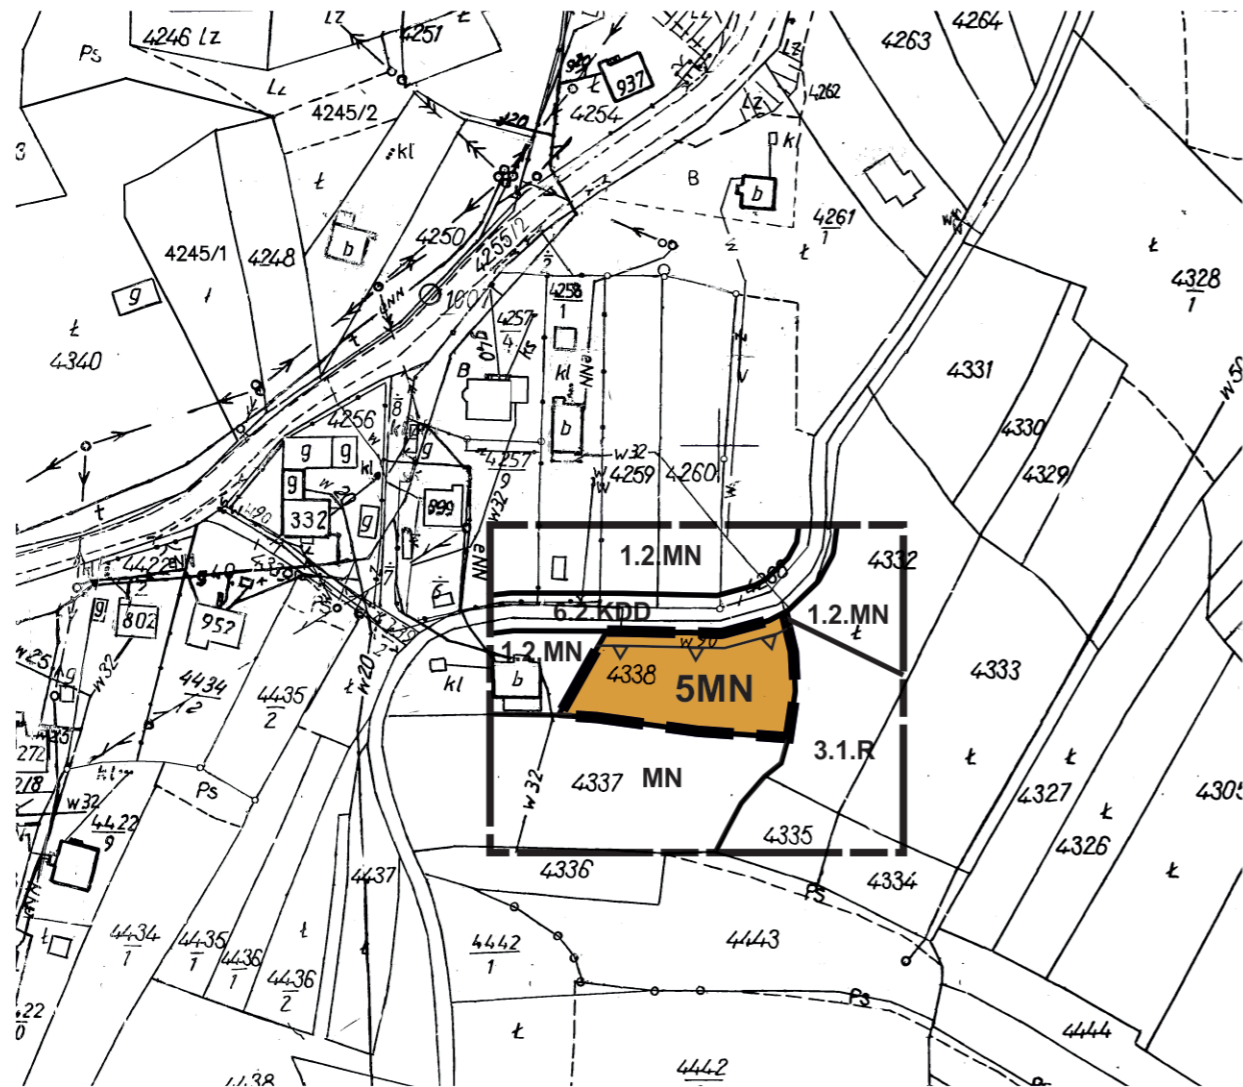

**Informacja o ustaleniach obowiązujących planów
w granicach analizowanego otoczenia**
(poza granicami opracowania zmiany planu)

	Linie rozgraniczające tereny o różnym przeznaczeniu
	Tereny zabudowy mieszkaniowej jednorodzinnej
	Tereny rolne
	Tereny drogi publicznej klasy D

LEGENDA

	Granice analizowanego otoczenia
Ustalania planu	
	Granice obszaru objętego planem
	Linie rozgraniczające tereny o różnym przeznaczeniu lub różnych zasadach zagospodarowania
	Tereny zabudowy mieszkaniowej jednorodzinnej
	Nieprzekraczalna linia zabudowy
Elementy informacyjne	
	Południowomałopolski Obszar Chronionego Krajobrazu

Wrys ze studium uwarunkowań i kierunków zagospodarowania przestrzennego Gminy Słopnice, uchwalonego uchwałą Nr XII/86/99 Rady Gminy Słopnice z dnia 29.12.1999r

Legenda:

	3 - Strefa doliny Słopniczanki, osadnicza - do intensywniejszego rozwoju społeczno-gospodarczego
	2 - Strefa pogórzy ,rolno-zadrzewieniowa lokalnie osadnicza - Pogórze Beskidu Wyspowego - Dominacja rolnictwa, turystyki i rekreacji z dopuszczeniem rozwoju osadnictwa w obrębie istniejących skupisk zabudowy - Północne stoki do rozwoju sportów zimowych - Zwiększenie zalesień i zadrzewień
	Strefy intensywniejszego rozwoju mieszkalnictwa usług i rzemiosła nieuciążliwego - rozwój poprzez intensyfikację zabudowy, adaptację, modernizację i zmiany funkcji przy zachowaniu rygorów ochronnych środowiska przyrodniczego i kulturowego - obowiązuje kompleksowe wyposażenie w infrastrukturę techniczną
	Tereny otwarte w tym grunty rolne - w obrębie istniejącej zabudowy dopuszczona modernizacja i rozbudowa istniejącego zainwestowania oraz uzupełnienia na ściśle określonych warunkach
	Tereny erozyjno-osuwiskowe - chronione przed zabudową z uwagi na istniejące lub potencjalne zagrożenia związane z niestabilnością gruntu-wskazane w pierwszej kolejności do zalesień i zadrzewień każdorazowe działania na warunkach szczególnych w oparciu o ekspertyzy geologiczno-inżynierskie

Granica obszarów objętych planem

Źródło pochodzenia mapy: państwowy zasób geodezyjny i kartograficzny prowadzony przez Starostę Limanowskiego.
Układ współrzędnych mapy ETRS89/POLAND CS 2000 ZONE 7 ID EPSG: 2178