


**ZMIANA MIEJSCOWEGO PLANU ZAGOSPODAROWANIA PRZESTRZENNEGO
GMINY SŁOPNICE - wieś Słopnice Szlacheckie, działka nr 4319**


Załącznik Nr 6 do uchwały Nr.....
Rady Gminy Słopnice z dnia

RYSunEK PLANU NR 6

Skala 1:2000
0 20 40 60 80 m

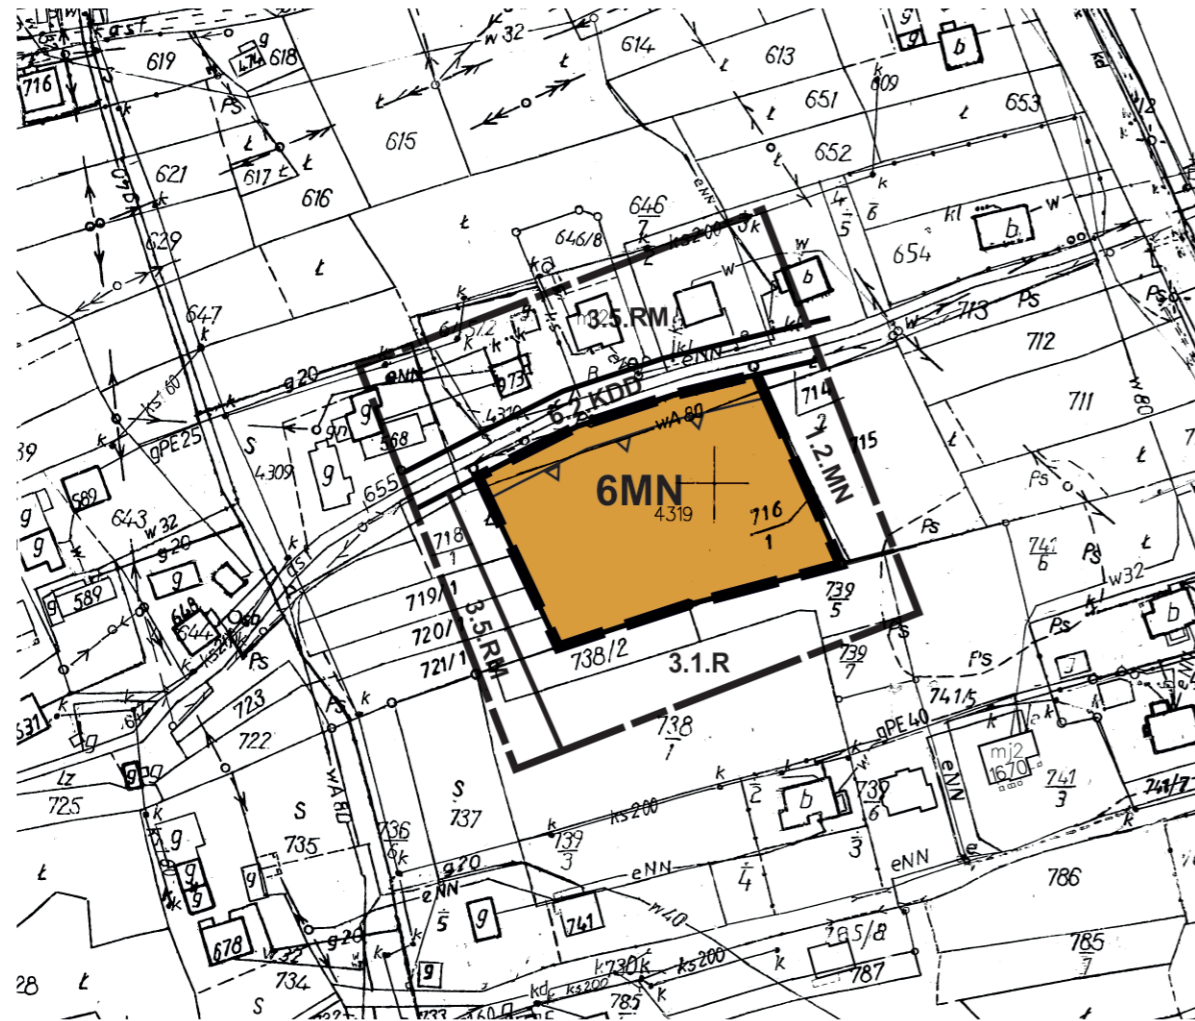

LEGENDA

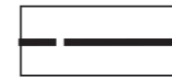


Granice analizowanego otoczenia

Ustalenia planu




Granice obszaru objętego planem

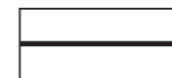

Linie rozgraniczające tereny o różnym przeznaczeniu lub różnych zasadach zagospodarowania




Teren zabudowy mieszkaniowej jednorodzinnej

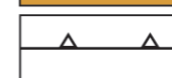

Nieprzekraczalna linia zabudowy

Elementy informacyjne

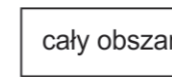

Południowomałopolski Obszar Chronionego Krajobrazu

Informacja o ustaleniach obowiązujących planów w granicach analizowanego otoczenia

(poza granicami opracowania zmiany planu)



Linie rozgraniczające tereny o różnym przeznaczeniu



Tereny zabudowy mieszkaniowej jednorodzinnej



Tereny zabudowy zagrodowej




Tereny rolne



Tereny drogi publicznej klasy D

Wyrys ze studium uwarunkowań i kierunków zagospodarowania przestrzennego Gminy Słopnice, uchwalonego uchwałą Nr XII/86/99 Rady Gminy Słopnice z dnia 29.12.1999r

Legenda

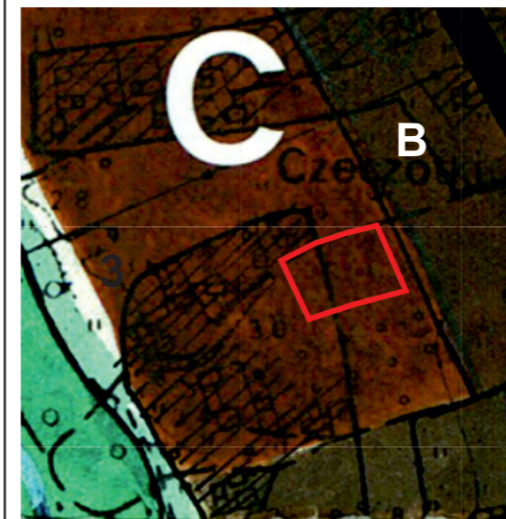

3

Strefa doliny Słopniczanki, osadnicza
- do intensywniejszego rozwoju społeczno-gospodarczego

B

Strefy intensywniejszego rozwoju mieszkalnictwa usług i rzemiosła nieuciążliwego
- rozwój poprzez intensyfikację zabudowy, adaptacje, modernizacje i zmiany funkcji przy zachowaniu rygorów ochronnych środowiska przyrodniczego i kulturowego
- obowiązuje kompleksowe wyposażenie w infrastrukturę techniczną

C

Strefa umiarkowanego rozwoju mieszkalnictwa usług i rzemiosła nieuciążliwego
Rozwój poprzez uzupełnienia, adaptacje, modernizacje
Nowe siedliska realizować na dużych działkach z dużym udziałem zieleni uwzględnieniu ochrony środowiska przyrodniczego i kulturowego
Wskazana adaptacja starych zagrod na cele rekreacyjne -
Obowiązuje kompleksowe wyposażenie w infrastrukturę techniczną

Tereny leśne i zadrzewione

Granica obszaru objętego planem

Źródło pochodzenia mapy: państwowy zasób geodezyjny i kartograficzny prowadzony przez Starostę Limanowskiego.
Układ współrzędnych mapy ETRS89/POLAND CS 2000 ZONE 7 ID EPSG: 2178