


**ZMIANA MIEJSCOWEGO PLANU ZAGOSPODAROWANIA PRZESTRZENNEGO  
GMINY SŁOPNICE - wieś Słopnice Królewskie, część działki nr 6093**

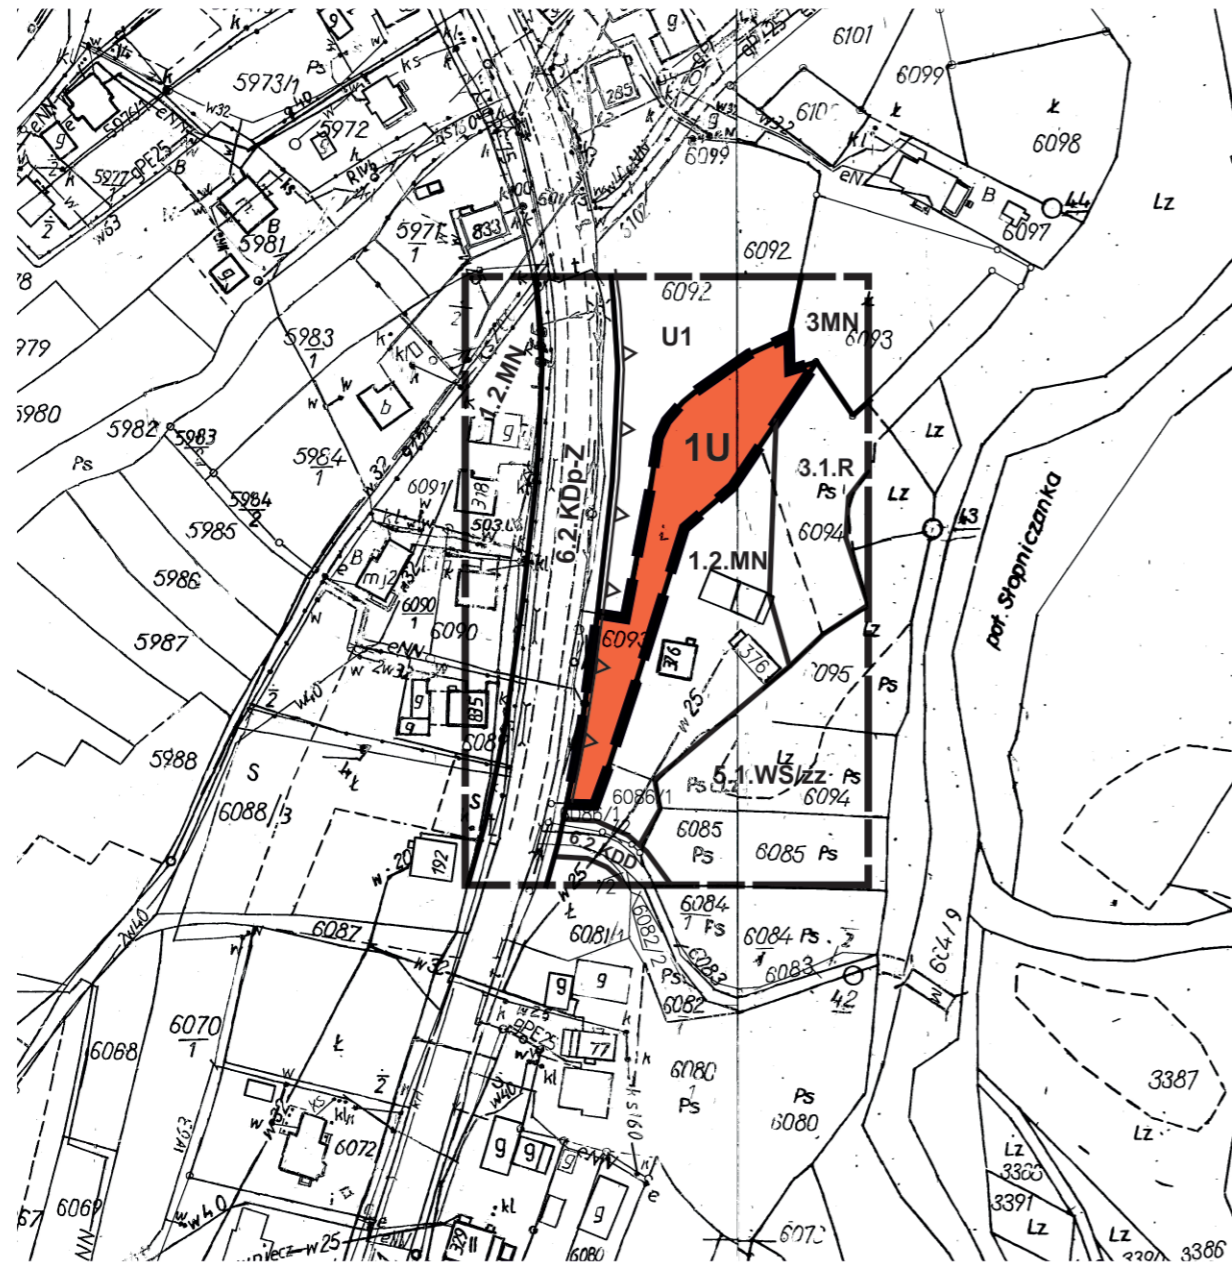





Załącznik Nr 7 do uchwały Nr.....  
Rady Gminy Słopnice z dnia .....

**RYSUNEK PLANU NR 7**






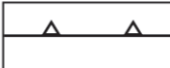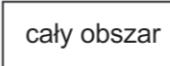


Skala 1:2000  
0 20 40 60 80 m

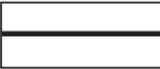

**LEGENDA**

-  Granica analizowanego otoczenia
- Ustalenia planu**
-  Granica obszaru objętego planem
-  Linie rozgraniczające tereny o różnym przeznaczeniu lub różnych zasadach zagospodarowania
-  **1U** Teren usług
-  Nieprzekraczalna linia zabudowy
- Elementy informacyjne**
-  cały obszar Południowomałopolski Obszar Chronionego Krajobrazu







**Informacja o ustaleniach obowiązujących planów w granicach analizowanego otoczenia**  
(poza granicami opracowania zmiany planu)

	Linie rozgraniczające tereny o różnym przeznaczeniu		5.1.WS/zz Tereny wód otwartych ze strefą ekologiczną
	U1 Tereny zabudowy usługowej		6.2.KDD Tereny drogi publicznej klasy D
	1.2.MN 3MN Tereny zabudowy mieszkaniowej jednorodzinnej		6.2.KDp-Z Tereny drogi publicznej klasy Z
	3.1.R Tereny rolne		Nieprzekraczalna linia zabudowy

**Wyrys ze studium uwarunkowań i kierunków zagospodarowania przestrzennego Gminy Słopnice, uchwalonego uchwałą Nr XII/86/99 Rady Gminy Słopnice z dnia 29.12.1999r**



**Legenda**

-  **3** Strefa doliny Słopniczanki, osadnicza - do intensywniejszego rozwoju społeczno-gospodarczego
-  **B** Strefy intensywniejszego rozwoju mieszkalnictwa usług i rzemiosła nieuciążliwego - rozwój poprzez intensyfikację zabudowy, adaptację, modernizację i zmiany funkcji przy zachowaniu rygorów ochronnych środowiska przyrodniczego i kulturowego - obowiązuje kompleksowe wyposażenie w infrastrukturę techniczną
-  Strefy ochrony ekosystemów leśnych i środowisk przejściowych - chronionych przed zainwestowaniem, z uwzględnieniem ich polnych funkcji ekologicznych, rekreacyjnych, walorów krajobrazowych ewentualne inwestycje związane z obsługą turystyki i rekreacji, leśnictwa, funkcją naukowo-poznawczą oraz infrastrukturą techniczną - dopuszczoną na ściśle określonych warunkach
-  Tereny Dróg publicznych
-  Wody płynące
-  Granica obszaru objętego planem

Źródło pochodzenia mapy: państwowy zasób geodezyjny i kartograficzny prowadzony przez Starostę Limanowskiego.  
Układ współrzędnych mapy ETRS89/POLAND CS 2000 ZONE 7 ID EPSG: 2178