

# ZMIANA MIEJSCOWEGO PLANU ZAGOSPODAROWANIA PRZESTRZENNEGO


## GMINY SŁOPNICE - wieś Słopnice Królewskie,

działki nr: 7719, 7733/2 i część działek nr: 7720, 7721, 7725/1, 7385

Załącznik Nr 8 do uchwały Nr.....  
Rady Gminy Słopnice z dnia .....

### RYSUNEK PLANU NR 8

Skala 1:2000

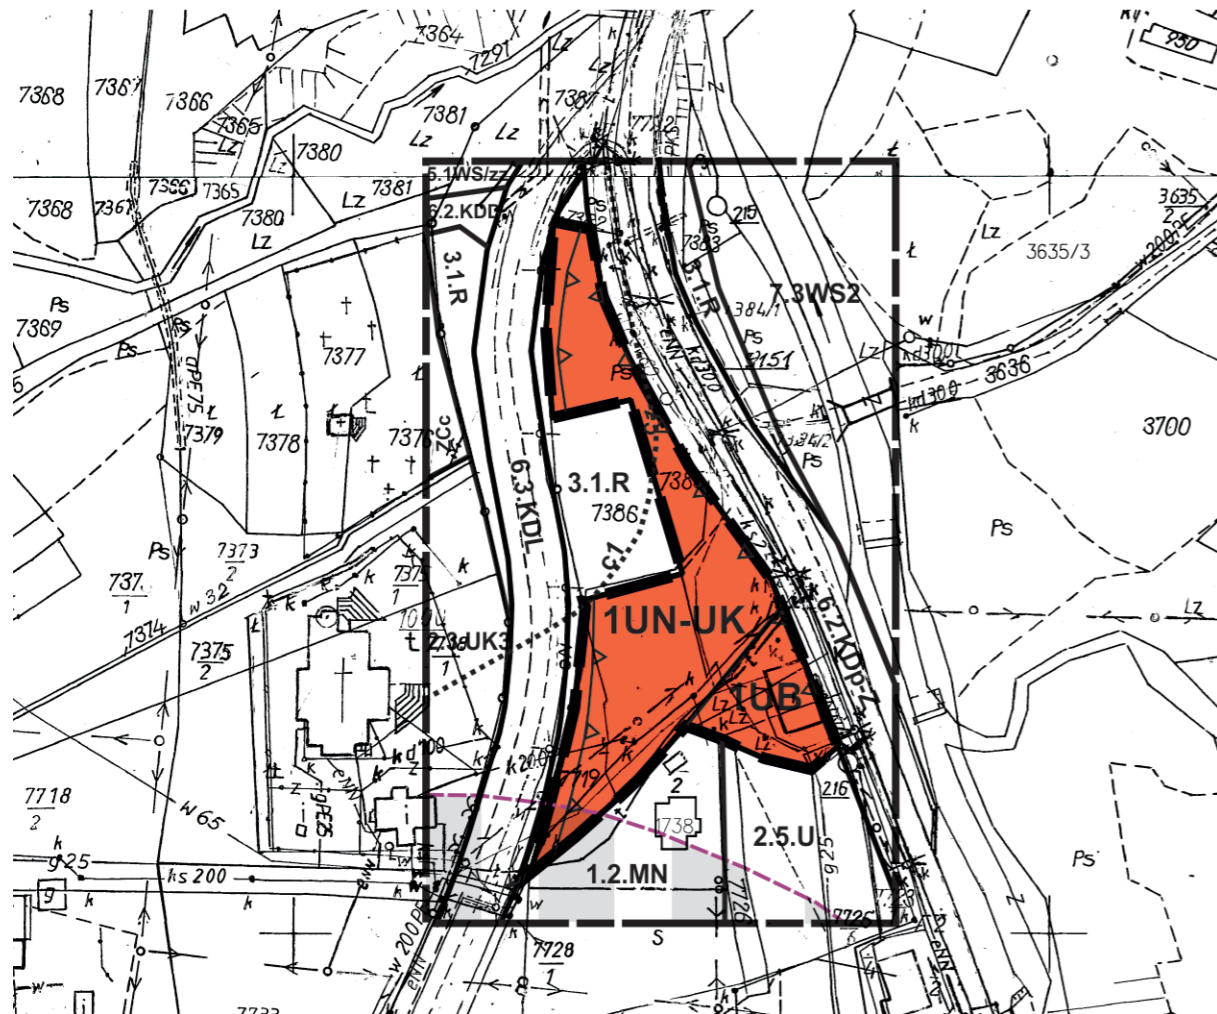

### LEGENDA

	Granice analizowanego otoczenia
	Granice obszaru objętego planem
	Linie rozgraniczające tereny o różnym przeznaczeniu lub różnych zasadach zagospodarowania
	Teren usług nauki lub usług kultury i rozrywki
	Teren usług bezpieczeństwa i porządku publicznego
	Nieprzekraczalna linia zabudowy
	Obszar zagrożony osuwaniem się mas ziemnych

### Elementy informacyjne

	Złoże gazu ziemnego „Słopnice”
	Południowomałopolski Obszar Chronionego Krajobrazu
	Strefa sanitarna od cmentarza w odległości do 50 m. od granic cmentarza
	Strefa sanitarna od cmentarza w pasie od 50 do 150 m. od granic cmentarza

### Informacja o ustaleniach obowiązujących planów w granicach analizowanego otoczenia

(poza granicami opracowania zmiany planu)

	Linie rozgraniczające tereny o różnym przeznaczeniu
	Tereny zabudowy mieszkaniowej jednorodzinnej
	Tereny usług komercyjnych z dopuszczeniem mieszkalnictwa
	Tereny usług kultury
	Tereny cmentarzy czynnych
	Tereny wód otwartych wraz z otuliną biologiczną
	Rezerwa terenu dla realizacji małych zbiorników wodnych
	Tereny rolne
	Tereny drogi publicznej klasy Z
	Tereny drogi publicznej klasy D
	Tereny drogi publicznej klasy L

### Wrys ze studium uwarunkowań i kierunków zagospodarowania przestrzennego Gminy Słopnice, uchwalonego uchwałą Nr XII/86/99 Rady Gminy Słopnice z dnia 29.12.1999r

Legenda:



	<b>3 - Strefa doliny Słopniczanki, osadnicza</b> - do intensywniejszego rozwoju społeczno-gospodarczego
	<b>2 - Strefa pogórzy ,rolno-zadrzewieniowa lokalnie osadnicza</b>
	<b>Strefa umiarkowanego rozwoju mieszkalnictwa usług i rzemiosła nieuciążliwego</b> Rozwój poprzez uzupełnienia, adaptacje, modernizacje Nowe siedliska realizować na dużych działkach z dużym udziałem zieleni uwzględnieniu ochrony środowiska przyrodniczego i kulturowego Wskazana adaptacja starych zagród na cele rekreacyjne - Obowiązuje kompleksowe wyposażenie w infrastrukturę techniczną
	<b>Strefy ochrony ekosystemów leśnych i środowisk przejściowych</b> - chronionych przed zainwestowaniem, z uwzględnieniem na polnie funkcje ekologiczne, rekreacyjne, walory krajobrazowe ewentualne inwestycje związane z obsługą turystyki i rekreacji, leśnictwa, funkcją naukowo poznawczą oraz infrastrukturą techniczną- dopuszczoną na ściśle określonych warunkach
	Wody płynące wraz z obudową biologiczną
	Tereny dla realizacji małych zbiorników retencyjnych jako źródła wody pitnej, dla rekreacji i celów p.poż.
	Drogi publiczne
	Tereny zabudowy usługowej o charakterze publicznym

Granica obszaru objętego planem

Źródło pochodzenia mapy: państwowy zasób geodezyjny i kartograficzny prowadzony przez Starostę Limanowskiego.  
Układ współrzędnych mapy ETRS89/POLAND CS 2000 ZONE 7 ID EPSG: 2178