

UCHWAŁA NR XXXIX/320/24
RADY GMINY SŁOPNICE
z dnia 22 marca 2024 r.

w sprawie przystąpienia do sporządzenia zmiany miejscowego planu zagospodarowania przestrzennego Gminy Słopnice

Na podstawie art. 18 ust. 2 pkt. 5 ustawy z dnia 8 marca 1990 r. o samorządzie gminnym (t.j. Dz. U. z 2023 r. poz. 40 z późn. zm.) oraz art. 3 ust. 1, art. 14 ust. 1 i art. 27 ustawy z dnia 27 marca 2003 roku o planowaniu i zagospodarowaniu przestrzennym (t.j. Dz. U. z 2023 r. poz. 977 z późn. zm.) – po wykonaniu czynności określonych w art. 14 ust. 5 ustawy o planowaniu i zagospodarowaniu przestrzennym – Rada Gminy Słopnice, na wniosek Wójta Gminy Słopnice uchwała, co następuje:

§ 1. Przystępuje się do zmiany miejscowego planu zagospodarowania przestrzennego Gminy Słopnice, uchwalonego uchwałą Nr XVII/103/04 Rady Gminy Słopnice z dnia 26 sierpnia 2004 roku (Dz. Urz. Wojew. Małopolskiego z dnia 15.10.2004 r. Nr 308, poz. 3281 z późn. zm.) polegającej na zmianie dotychczasowego przeznaczenia terenów w rejonie działek ewidencyjnych nr **142/2, 143, 308/6, 494/4, 505/1, 506, 508/2, 509, 510, 511, 512, 513**, części działek ewidencyjnych nr **150, 3404** położonych w Słopnicach Szlacheckich oraz działek ewidencyjnych nr **2704, 3118, 3119/1, 3120/1** położonych w Słopnicach Królewskich.

§ 2. Granice opracowania zostały określone na załącznikach graficznych od nr 1 do nr 6 stanowiących integralną część niniejszej uchwały.

§ 3. Zmiana planu wymienionego w §1 zostanie sporządzona w oparciu o Studium uwarunkowań i kierunków zagospodarowania przestrzennego Gminy Słopnice – zatwierdzone uchwałą Nr XII/86/99 Rady Gminy Słopnice z dnia 29 grudnia 1999 roku.

§ 4. 1. Wykonanie uchwały powierza się Wójtowi Gminy Słopnice.


2. Dopuszcza się wykonanie uchwały w kilku niezależnych opracowaniach.


§ 5. Uchwała wchodzi w życie z dniem podjęcia i podlega ogłoszeniu na tablicy ogłoszeń w Urzędzie Gminy i na stronie internetowej Gminy Słopnice.

Przewodniczący Rady Gminy
Słopnice


Józef Bednarczyk


Działka ew. nr 308/6 w Słopnicach Szlacheckich

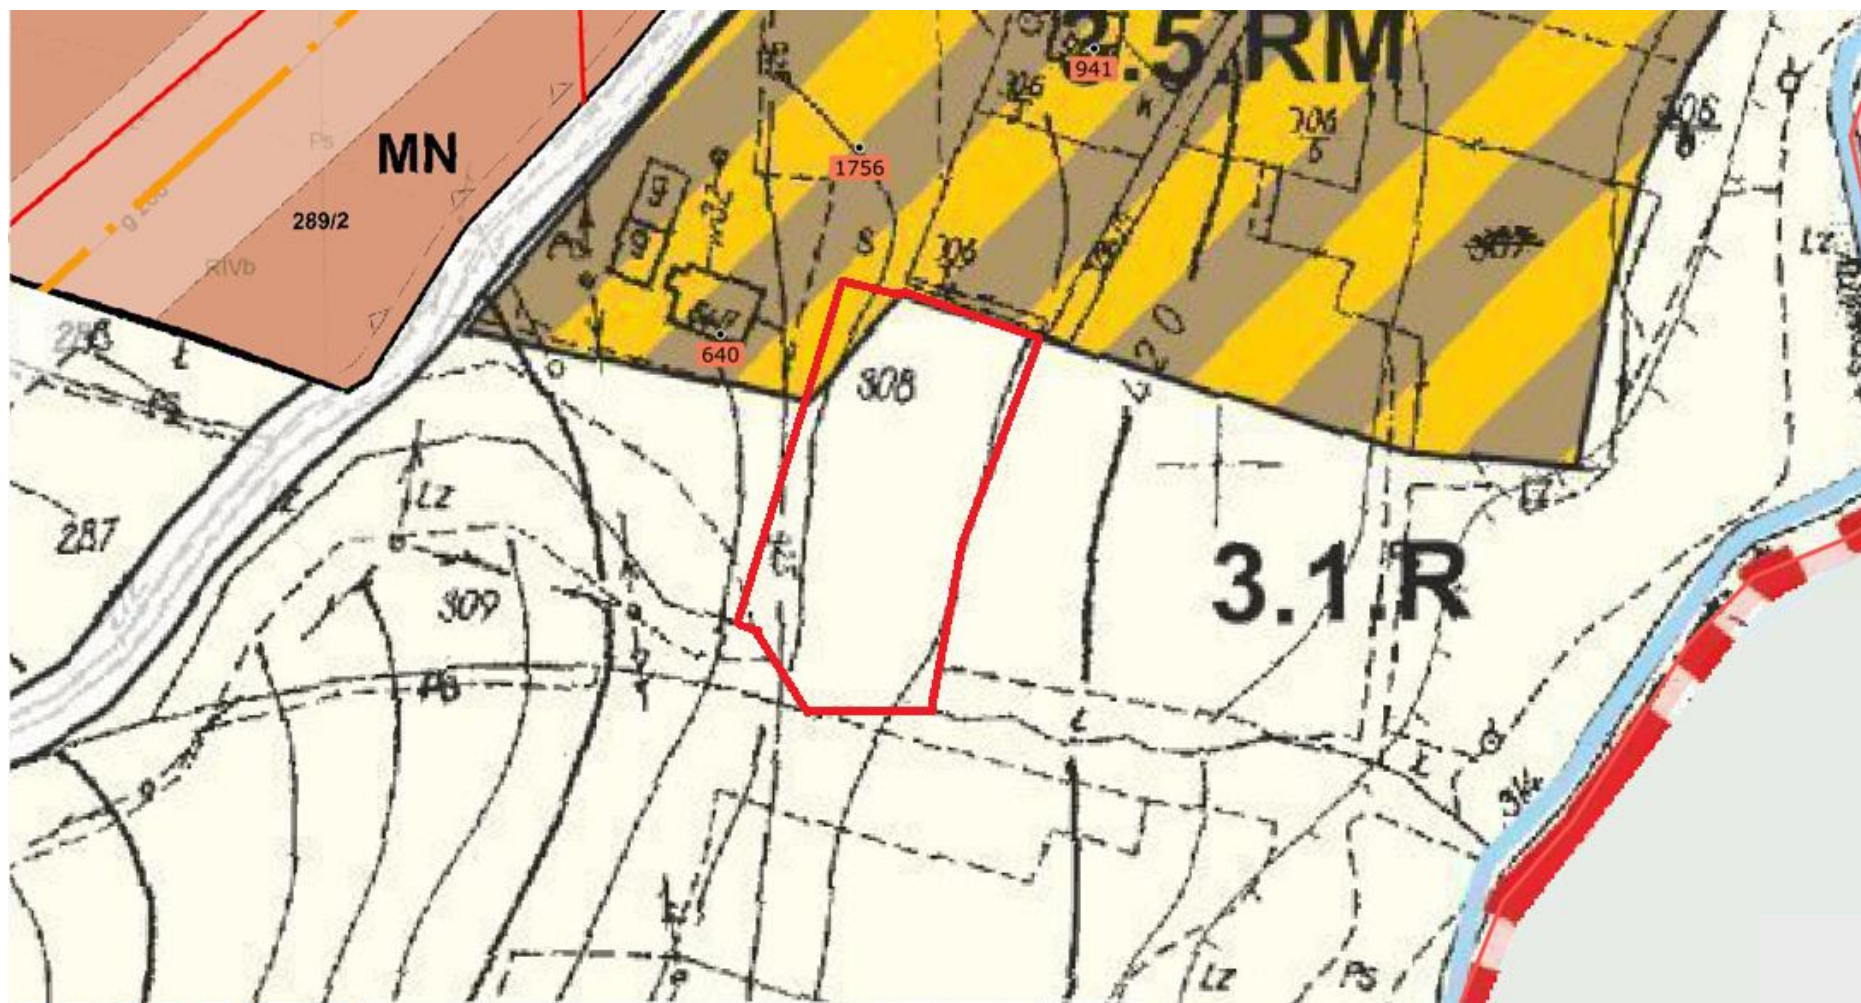


Legenda:  - granica opracowania


Część działki ew. nr 3404 w Słopnicach Szlacheckich

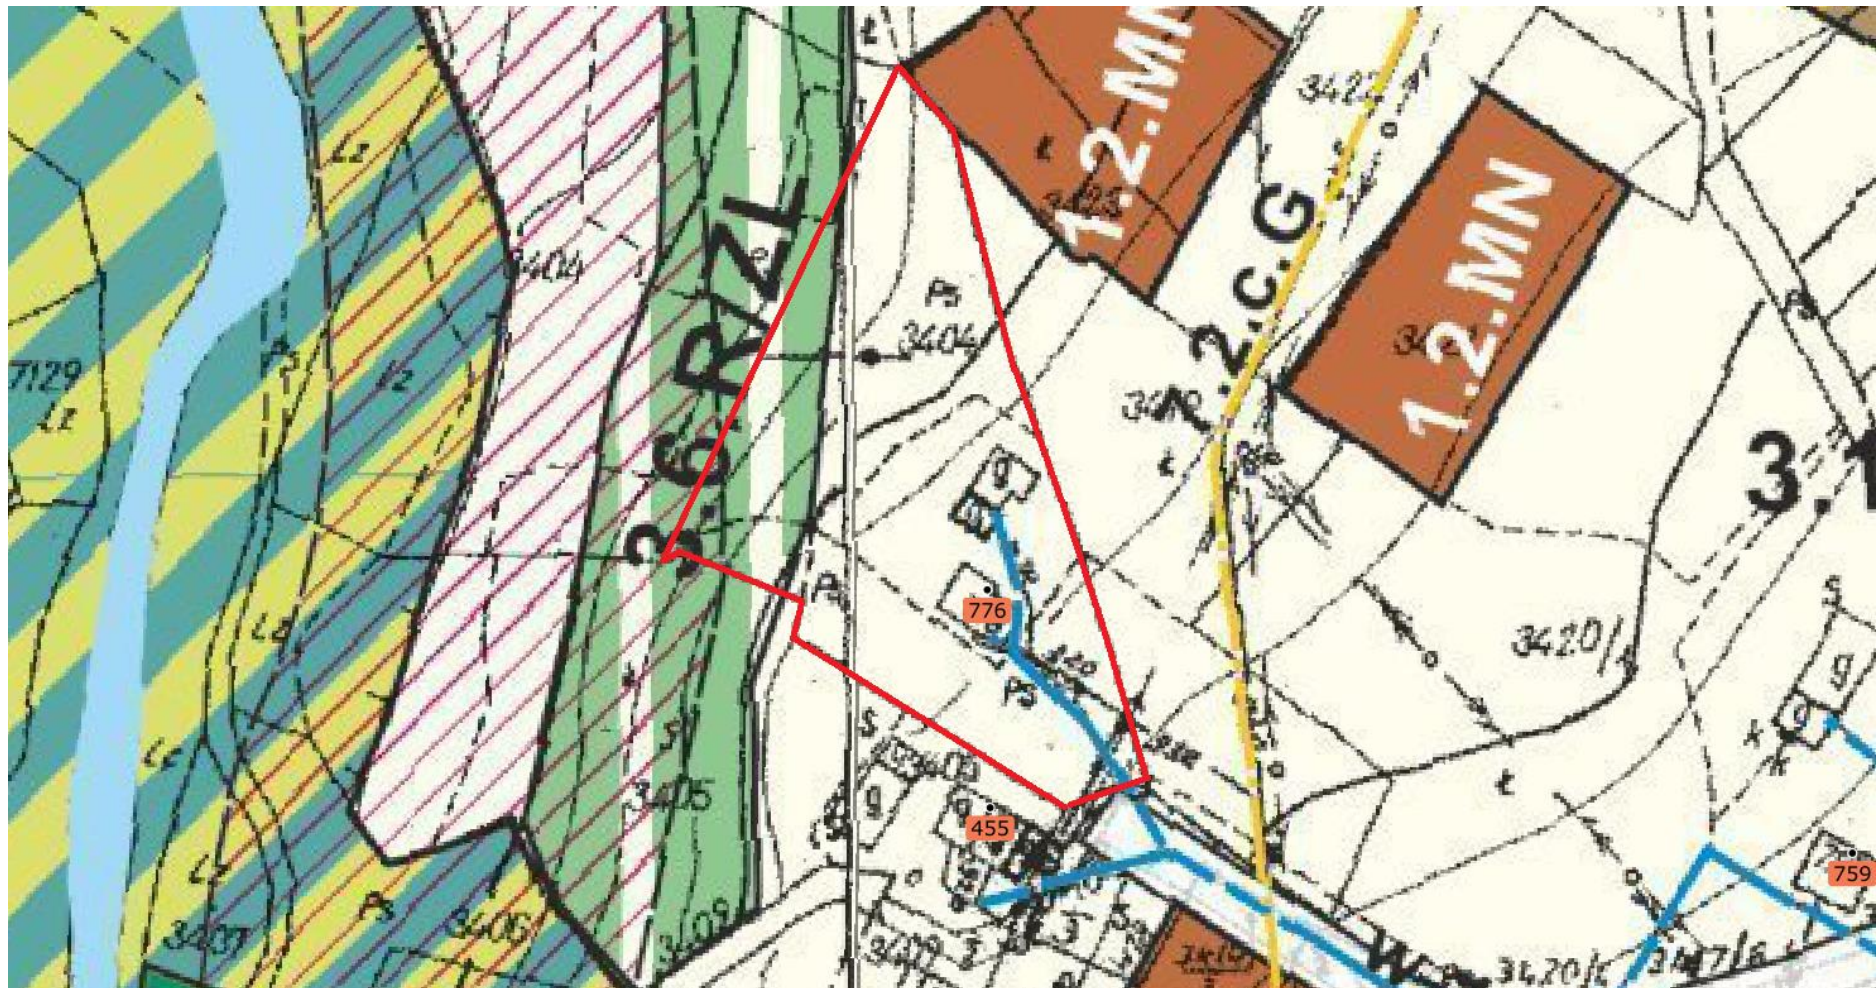


Legenda:  - granica opracowania


Działki ew. nr 505/1, 506, 509, 510, 511, 494/4, 512, 513, 508/2 w Słopicach Szlacheckich

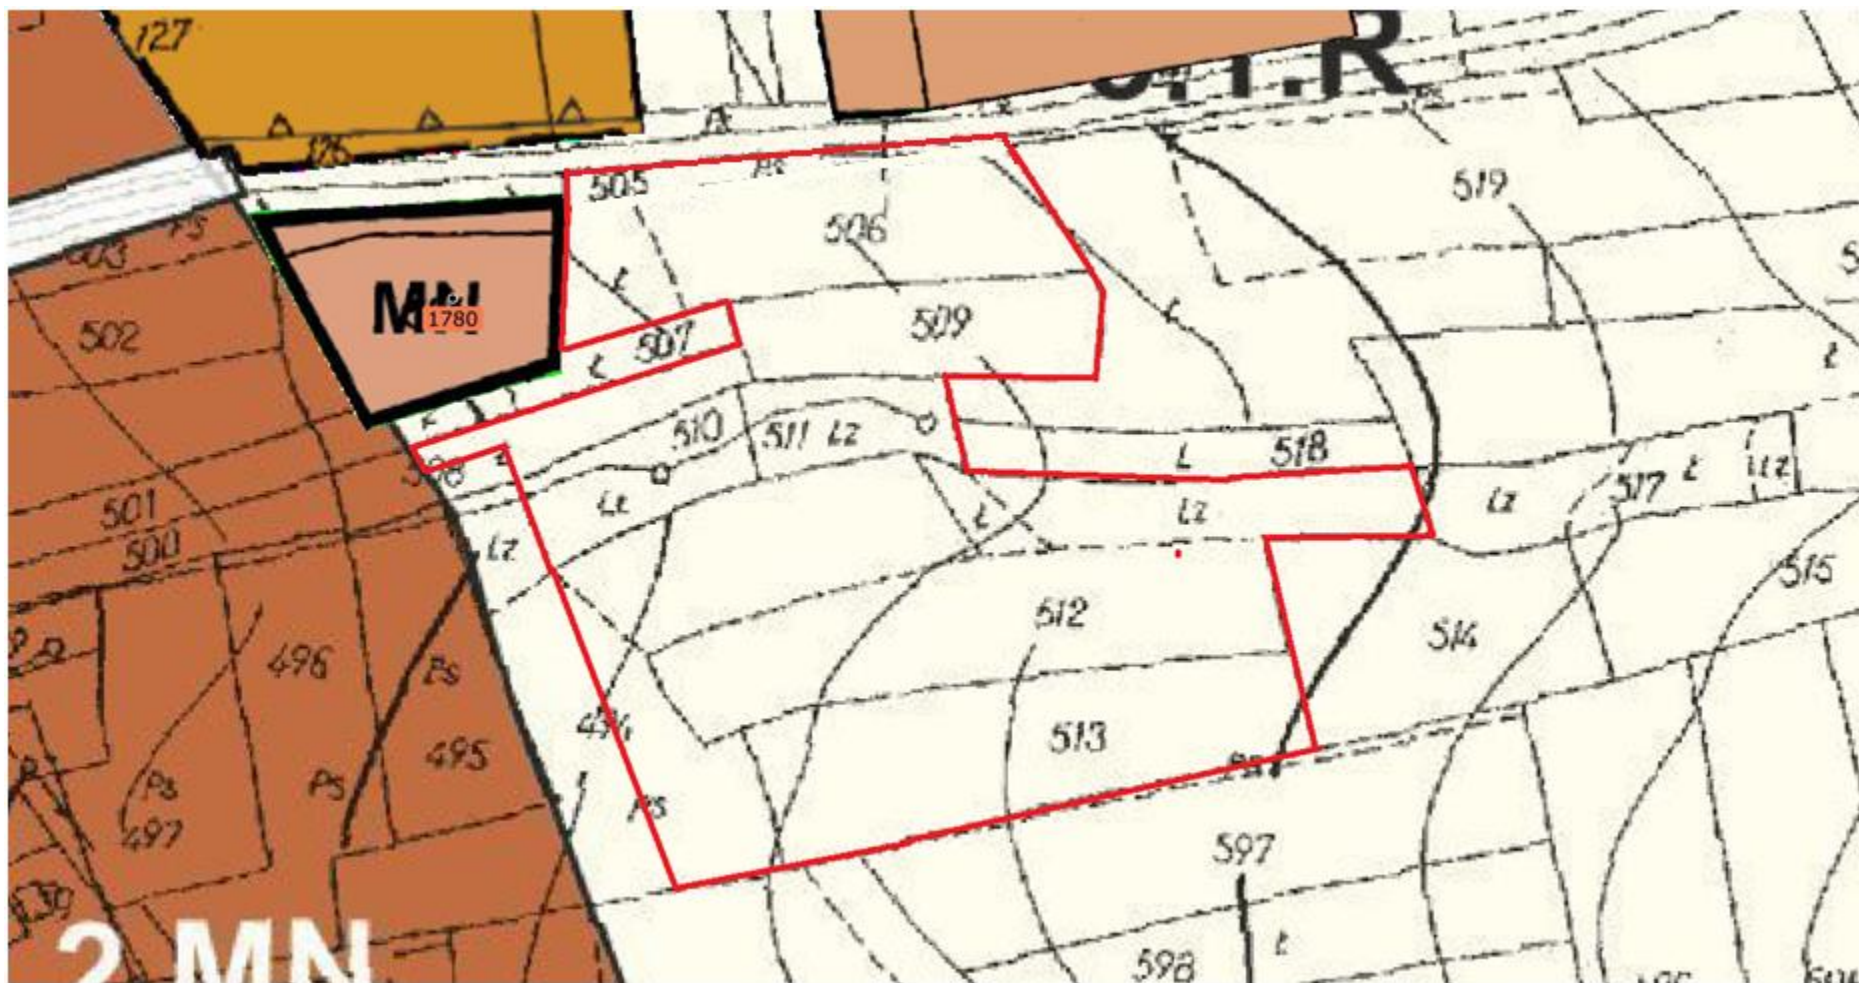


Legenda:  - granica opracowania


Działki ew. nr 143, 142/2 oraz część działki ew. nr 150 Słupnicach Szlacheckich

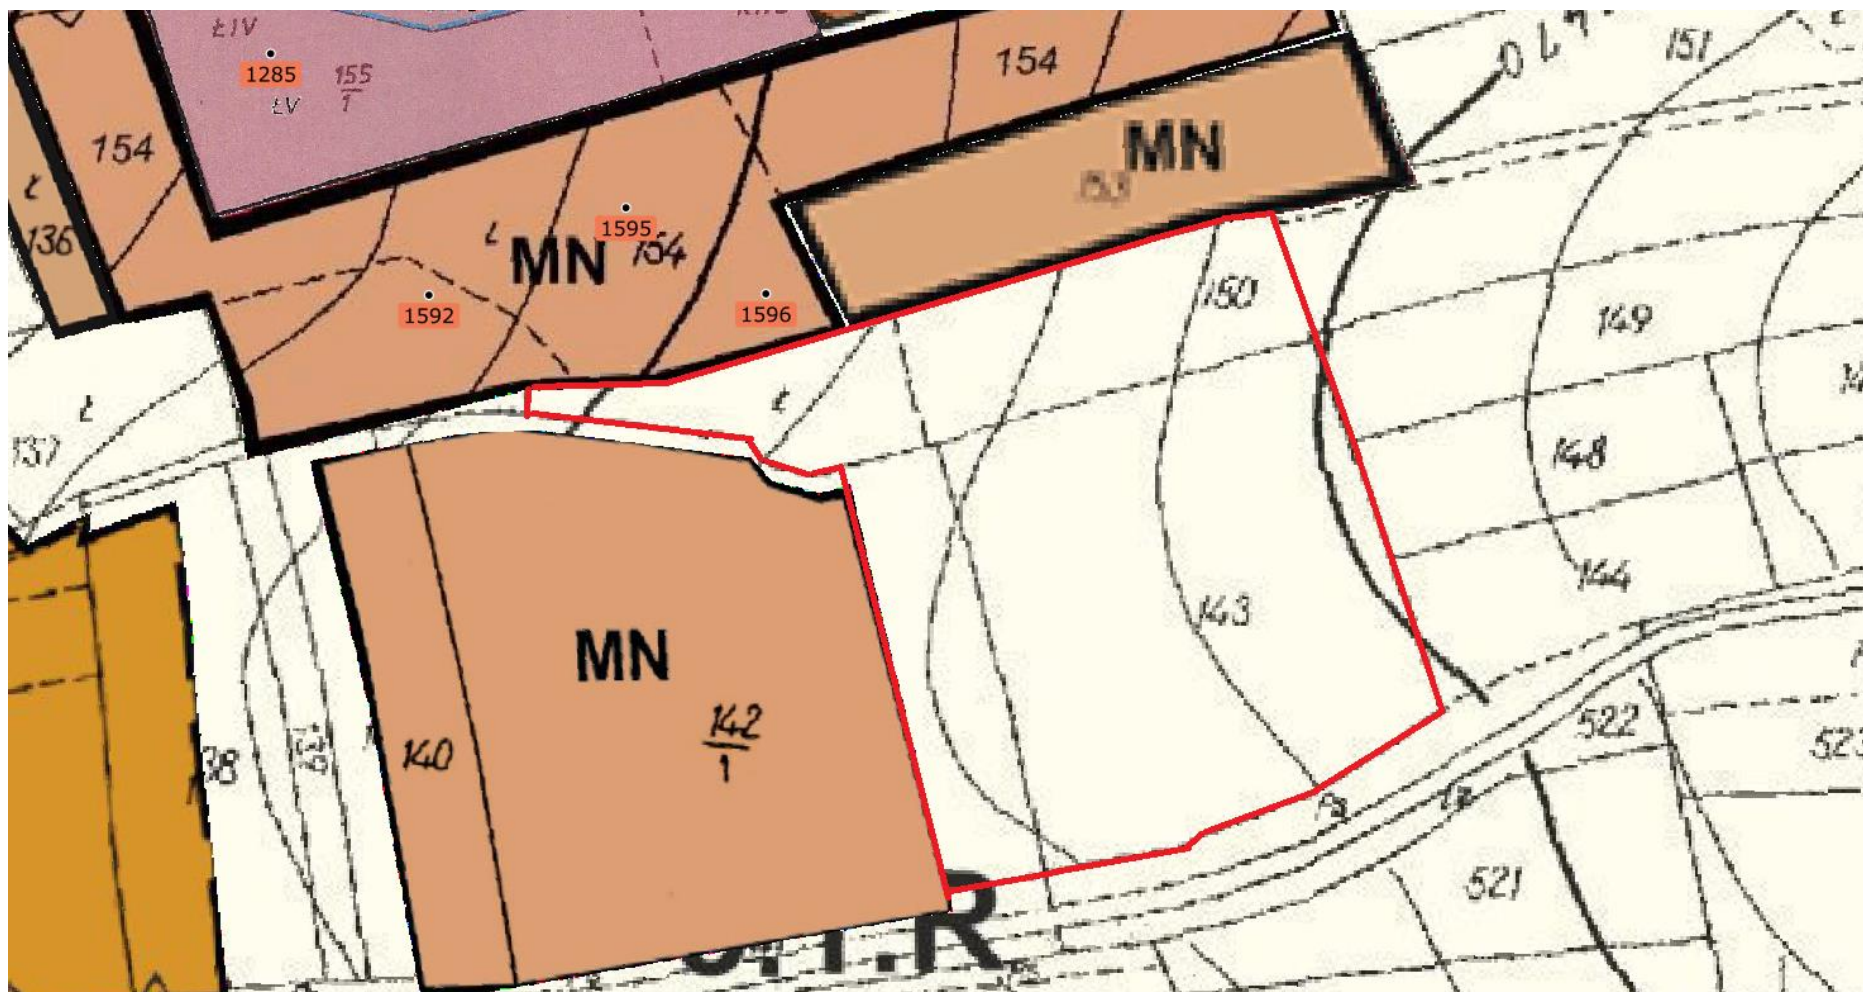


Legenda:  - granica opracowania


Działki ew. nr 3118, 3119/1, 3120/1 w Słopnicach Królewskich

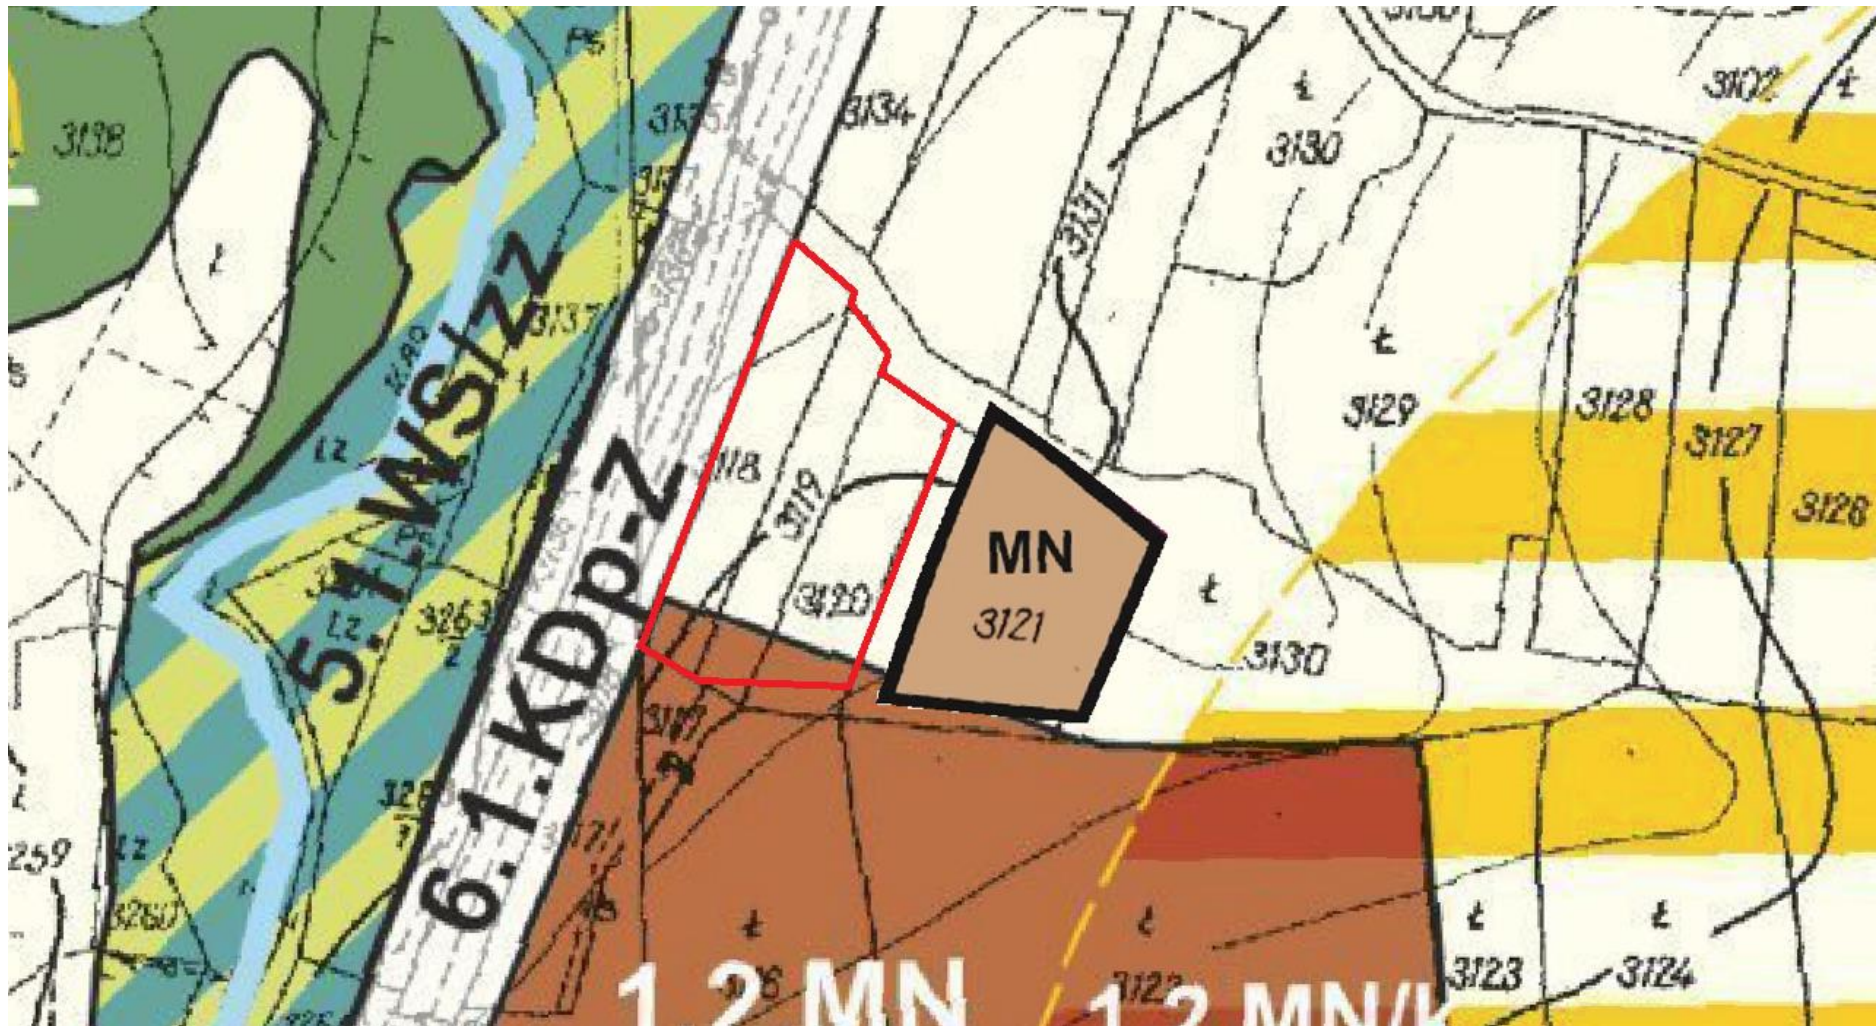

Legenda:  - granica opracowania

Działki ew. nr 2704 w Słupnicach Królewskich

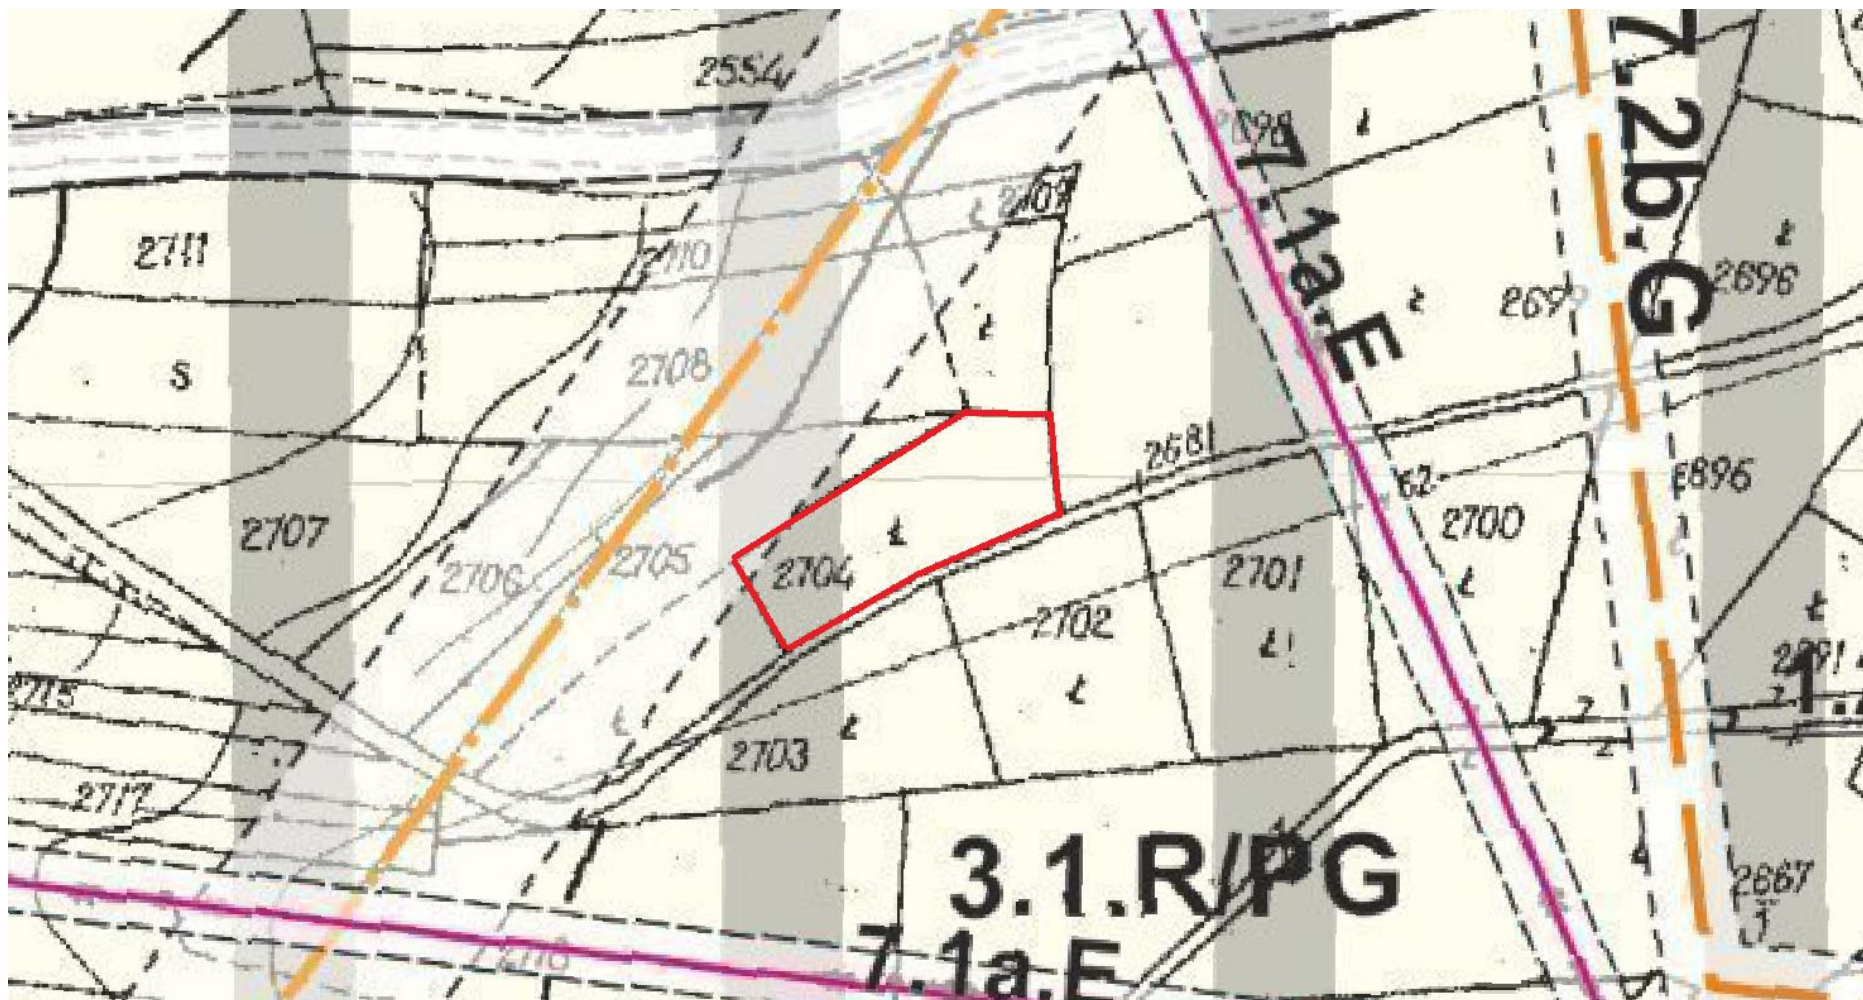

Legenda:  - granica opracowania